


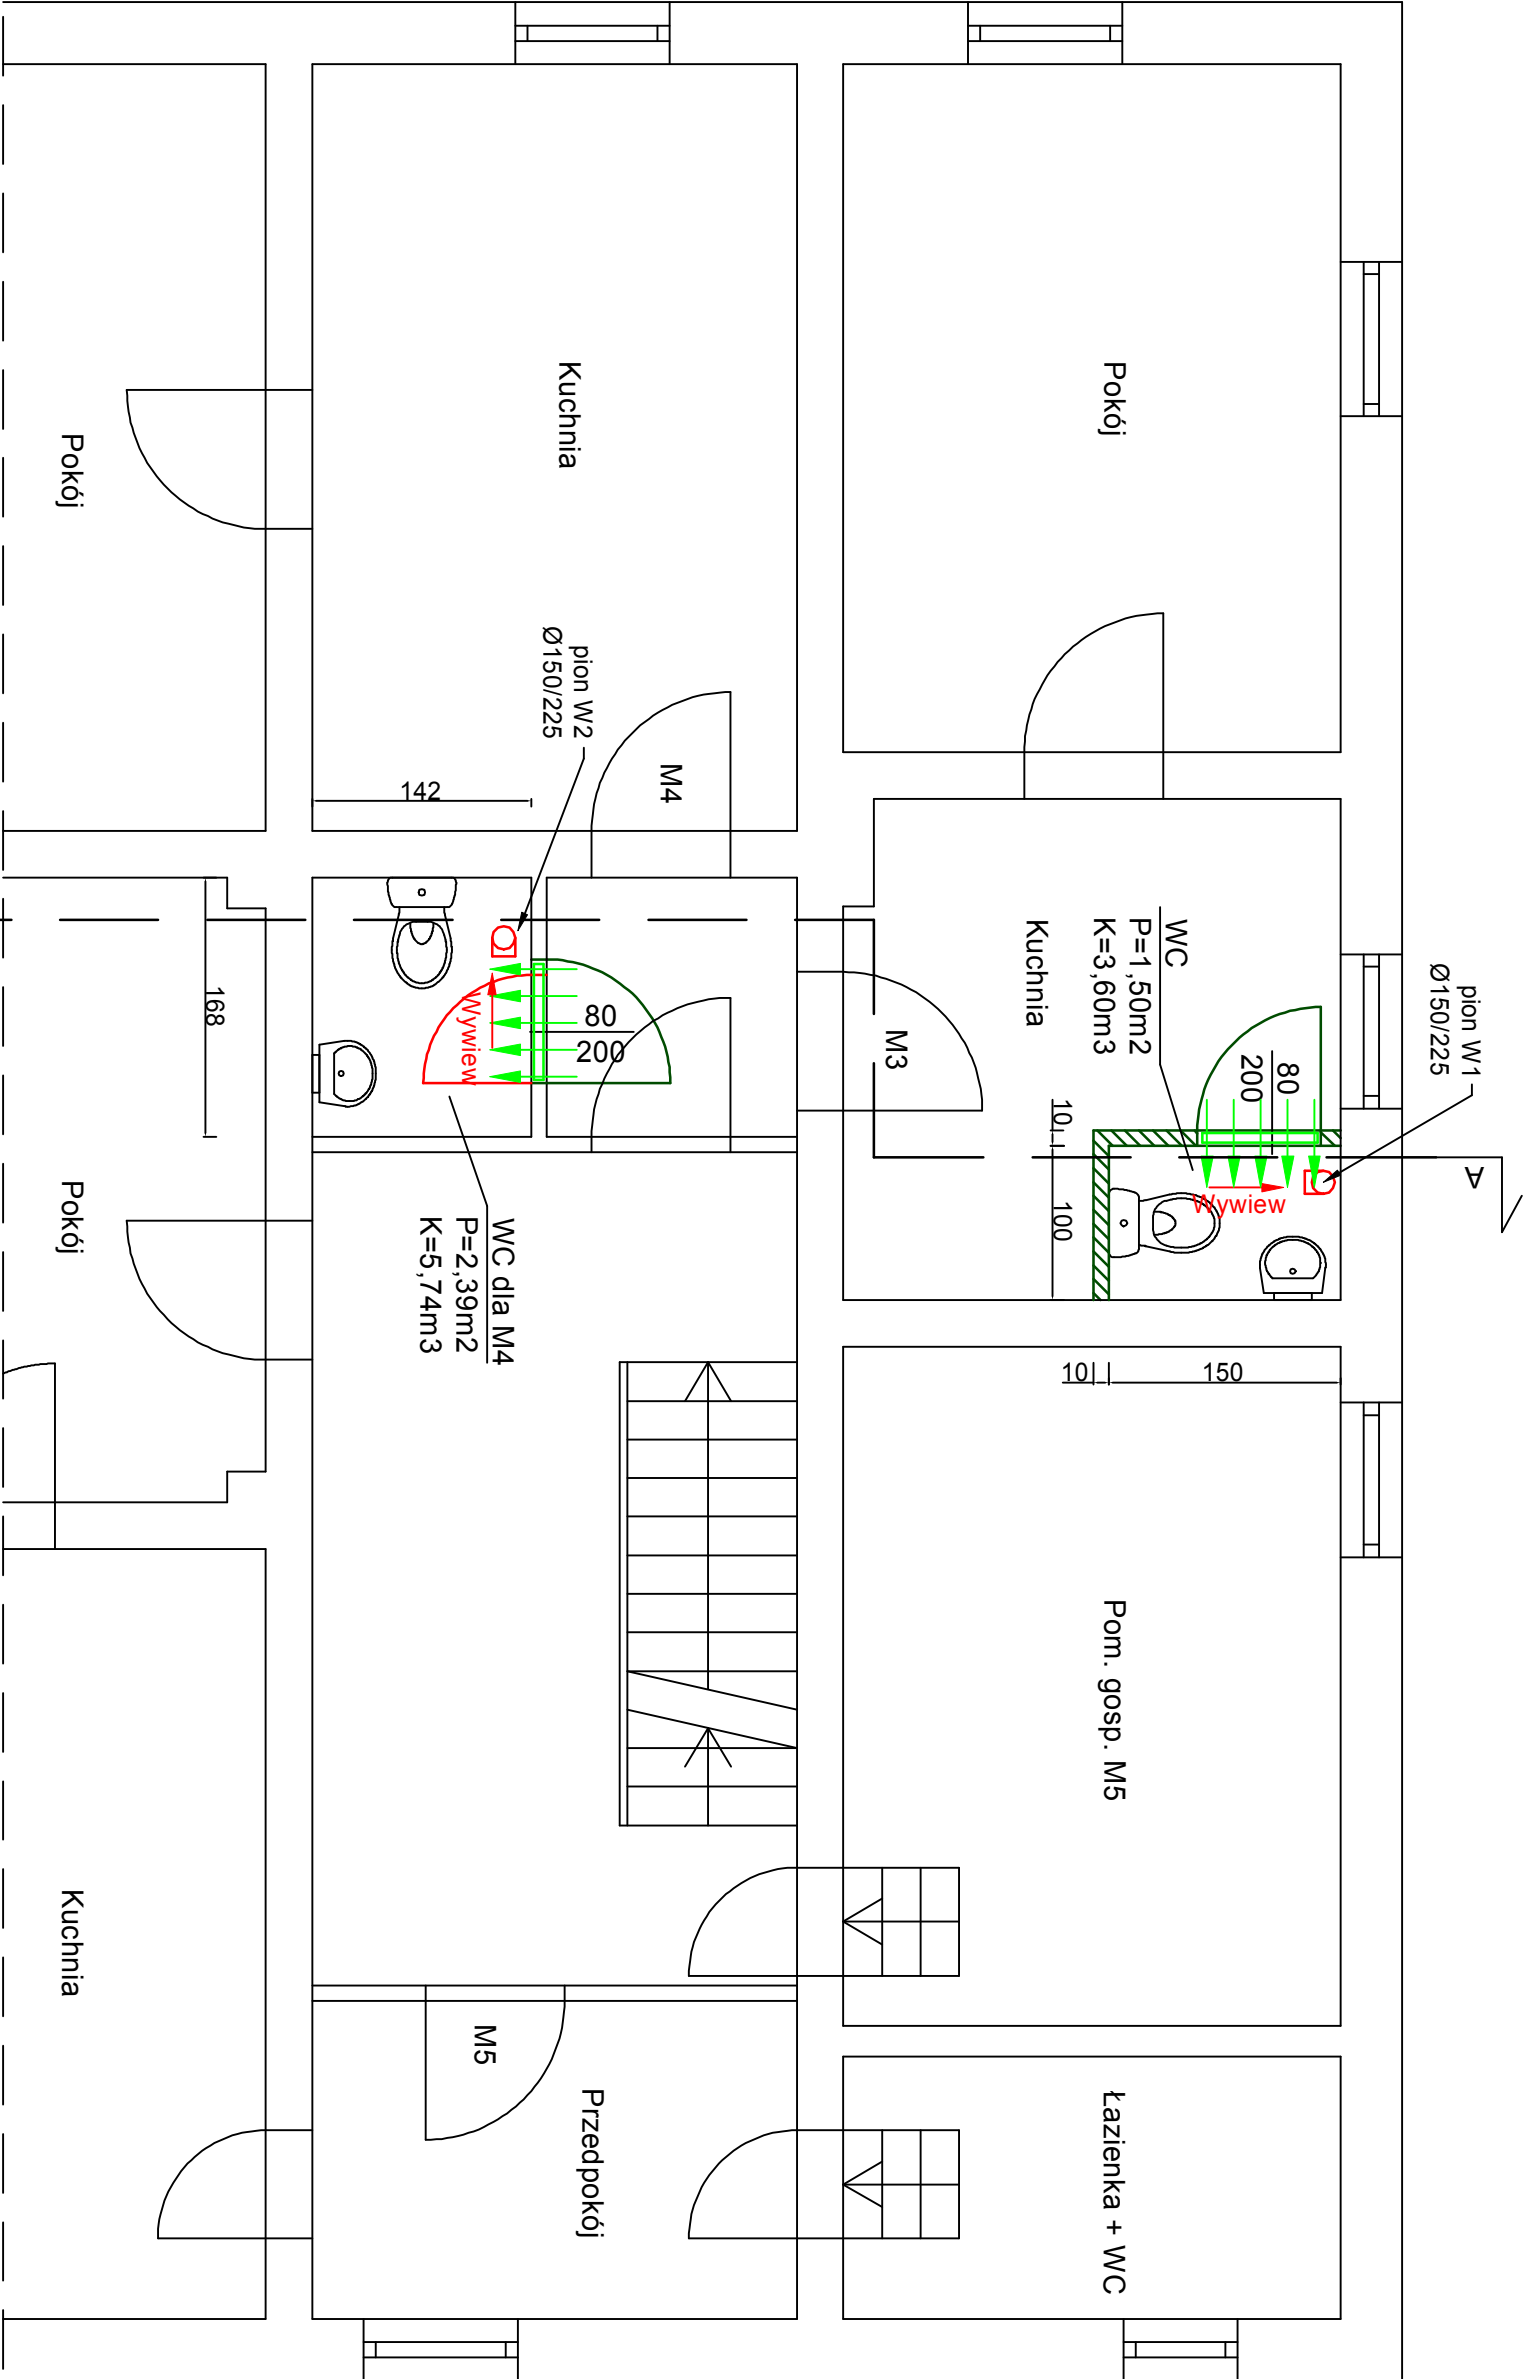

Uwagi:

- 1) Konstrukcja projektowanej ścianki z profili z blachy ocynkowanej. Do Sufitu, ściany i podłogi mocować profile poziome CU50. Do profili CU mocować profile słupkowe CW50 w rozstawie co 40-60cm. Do profili z obu stron mocować płyty K-G 10mm. Przestrzeń między płytami wypełnić wełną mineralną 50mm, zabezpieczoną obustronnie paroizolacją.
- 2) Projektowana posadzka w WC z płyt OSB. Przed wykonaniem posadzki należy zerwać płyty piśniewe oraz deski. Sprawdzić stan belek stropowych. Wyłożyć paraizolacją przeciwwilgociową i termiczną. Na posadzce ułożyć płytki ceramiczne.
- 3) Ościeżićę drzwi mocować za pomocą kotew lub haków osadzonych w ościeżu do profili pionowych ścianki. Szczeliny między ościeżnicą a ścianką wypełnić materiałem izolacyjnym dopuszczonym do tego celu świadectwem ITB. Przed trwałym zamocowaniem należy sprawdzić ustawienie w pionie i poziomie.

Pion W1, W2 - projektowany wewnętrzny systemowy jednościenny komin wentylacyjny Ø150 z blachy stalowej chromoniklowej nierdzewnej gr.0,65mm, wyprowadzony 1 metr ponad dach. Od poziomu poddasza przewody wykonać z rur systemowych dwuciennych izolowanych Ø150/225 mm ze stali nierdzewnej lub ocynkowanej albo w obudowie. Wpięcie do pionu wentylacyjnego wykonać za pomocą trójnika. Rewizję z odkraplaczem wykonać na wpięciu do pionów. Przewody zakończyć wyrzutnią dachową typu C tzw. parasol.



**KAPINUS**
PROJEKTY BUDOWLANE
ARCHITECTURA
MALARZ ZASTĘPCZY

www.kapinus.pl biuro@kapinus.pl tel. +48605744550, +48664750376
ul. Wrocławska 140, 58-506 Wrocław (dora. skraj. LOTOS)

Temat: Wykonanie pomieszczeń WC w lokalach mieszkalnych nr 3, 4 i 6			Obiekt: Lokal mieszkalny nr 3, 4 i 6, ul. Główna 36, 58-371 Jąbłów	
Projektował: mgr inż. Mirosław Kociumbas Upr. nr 245/02/DUW/ w specjalności instalacji sanitarnych	Stadium: PB	Branża: S	Arkusze: A3	Data: 12.2019
Asystował: mgr inż. Piotr Kopinowski	Tytuł rysunku: Wydzielenie pomieszczeń WC w lokalach mieszkalnych nr M3 i M4		Nr rys. 1:50	I/S
Asystował: mgr inż. Daria Skowrońska				