


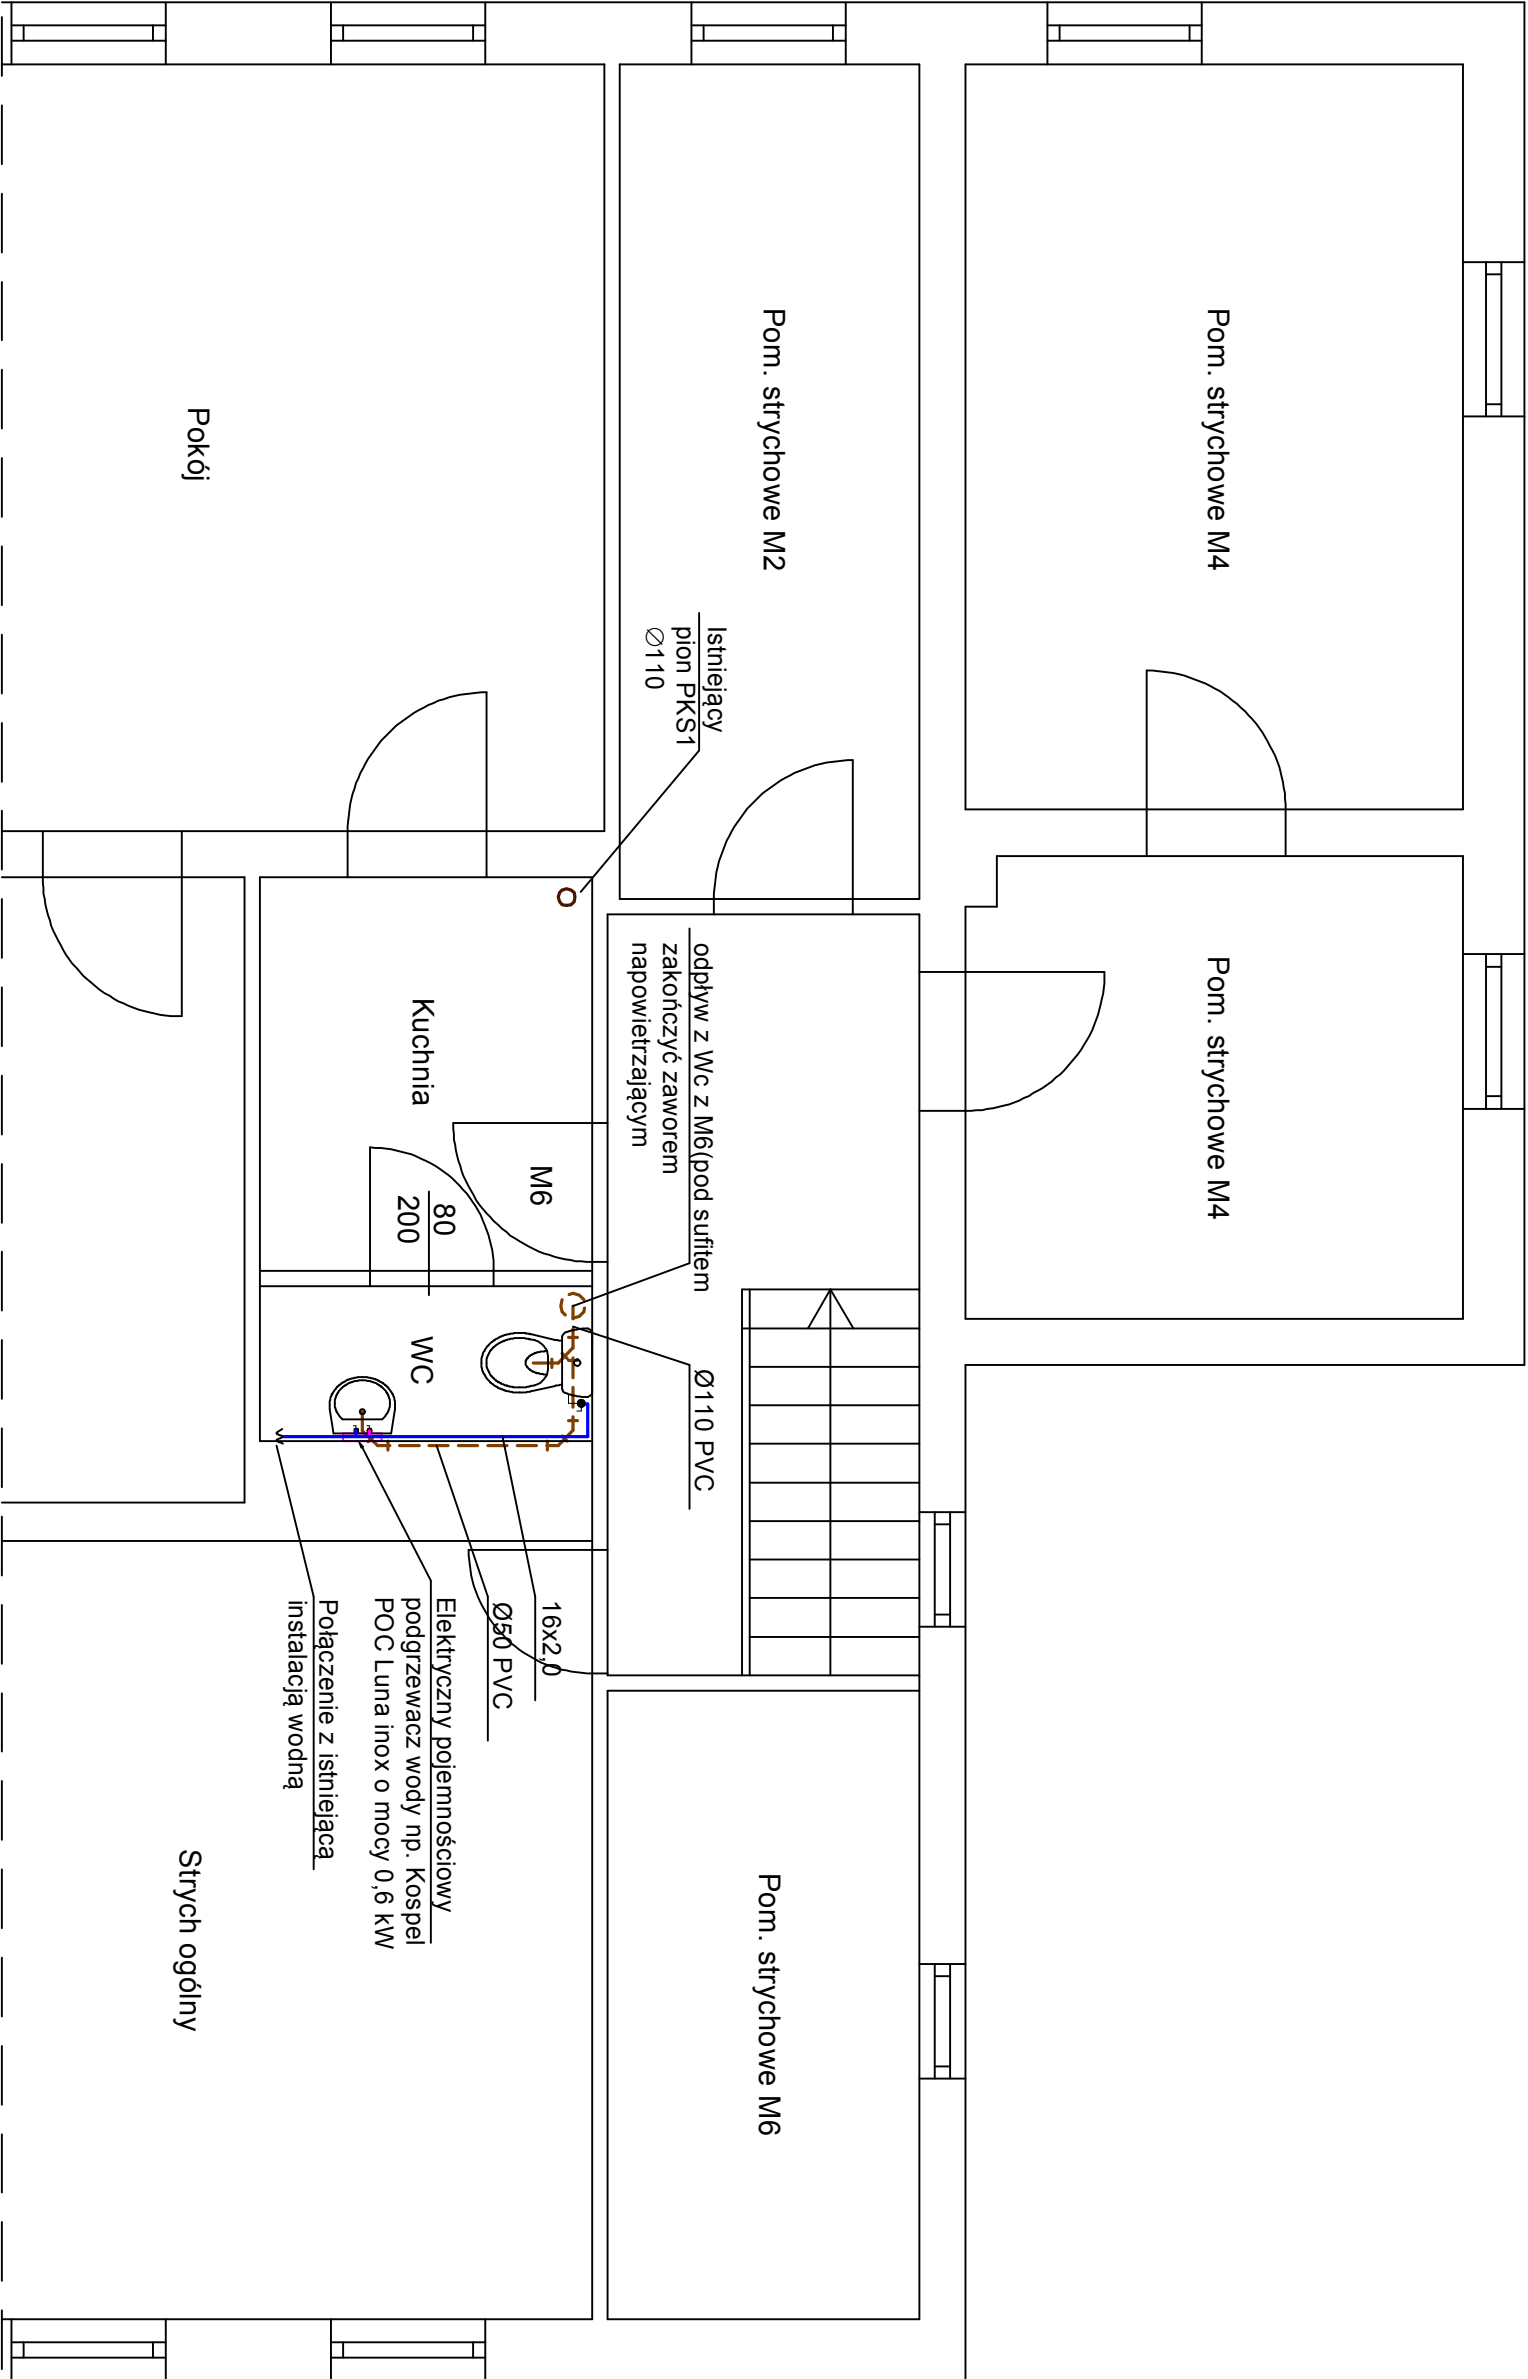

Uwagi:

- instalacja kanalizacji sanitarnej wewnętrzna z rur PVC,
- przewody odpływowe prowadzić ze spadkiem min. 2%
- przy przejściach przez ściany nośne i działowe stosować tuleje ochronne
- otwory pod przebiecia przez ścianę należy wykonać o 3cm większe od średnicy rury osłonowej
- instalację wodną wykonać z przewodów PEX

Legenda:

- projektowana instalacja wodociągowa
- projektowana kanalizacja sanitarne

KAPINUS PROJEKTY BUDOWLANE INŻYNIERIA MARCIN ZASZCZĘCZY www.kapinus.pl biuro@kapinus.pl tel.: +48605744050, +48664750376 ul. Wrocławska 140, 58-506 Wrocław (dop. stacji LOTOS)			Inwestor: Gmina Stare Bogaczowice, ul. Główna 132, 58-312 Stare Bogaczowice		
Temat: Wykonanie pomieszczeń WC w lokalach mieszkalnych nr 3, 4 i 6			Obiekt: Lokal mieszkalny nr 3,4 i 6, ul. Główna 36, 58-371 Jabłów		
Projektował: mgr inż. Mirosław Kociumbas Upr. nr 245/02/DUW w specjalności instalacji sanitarnych	Stadium: PB	Branża: S	Arkusz A3	Data: 12.2019	
Asystował: mgr inż. Piotr Kopinowski	Tytuł rysunku: Instalacja wodno-kanalizacyjna dla WC w M6			Skala: 1:50	
Asystował: mgr inż. Daria Skowrońska				Nr rys. 5/S	