


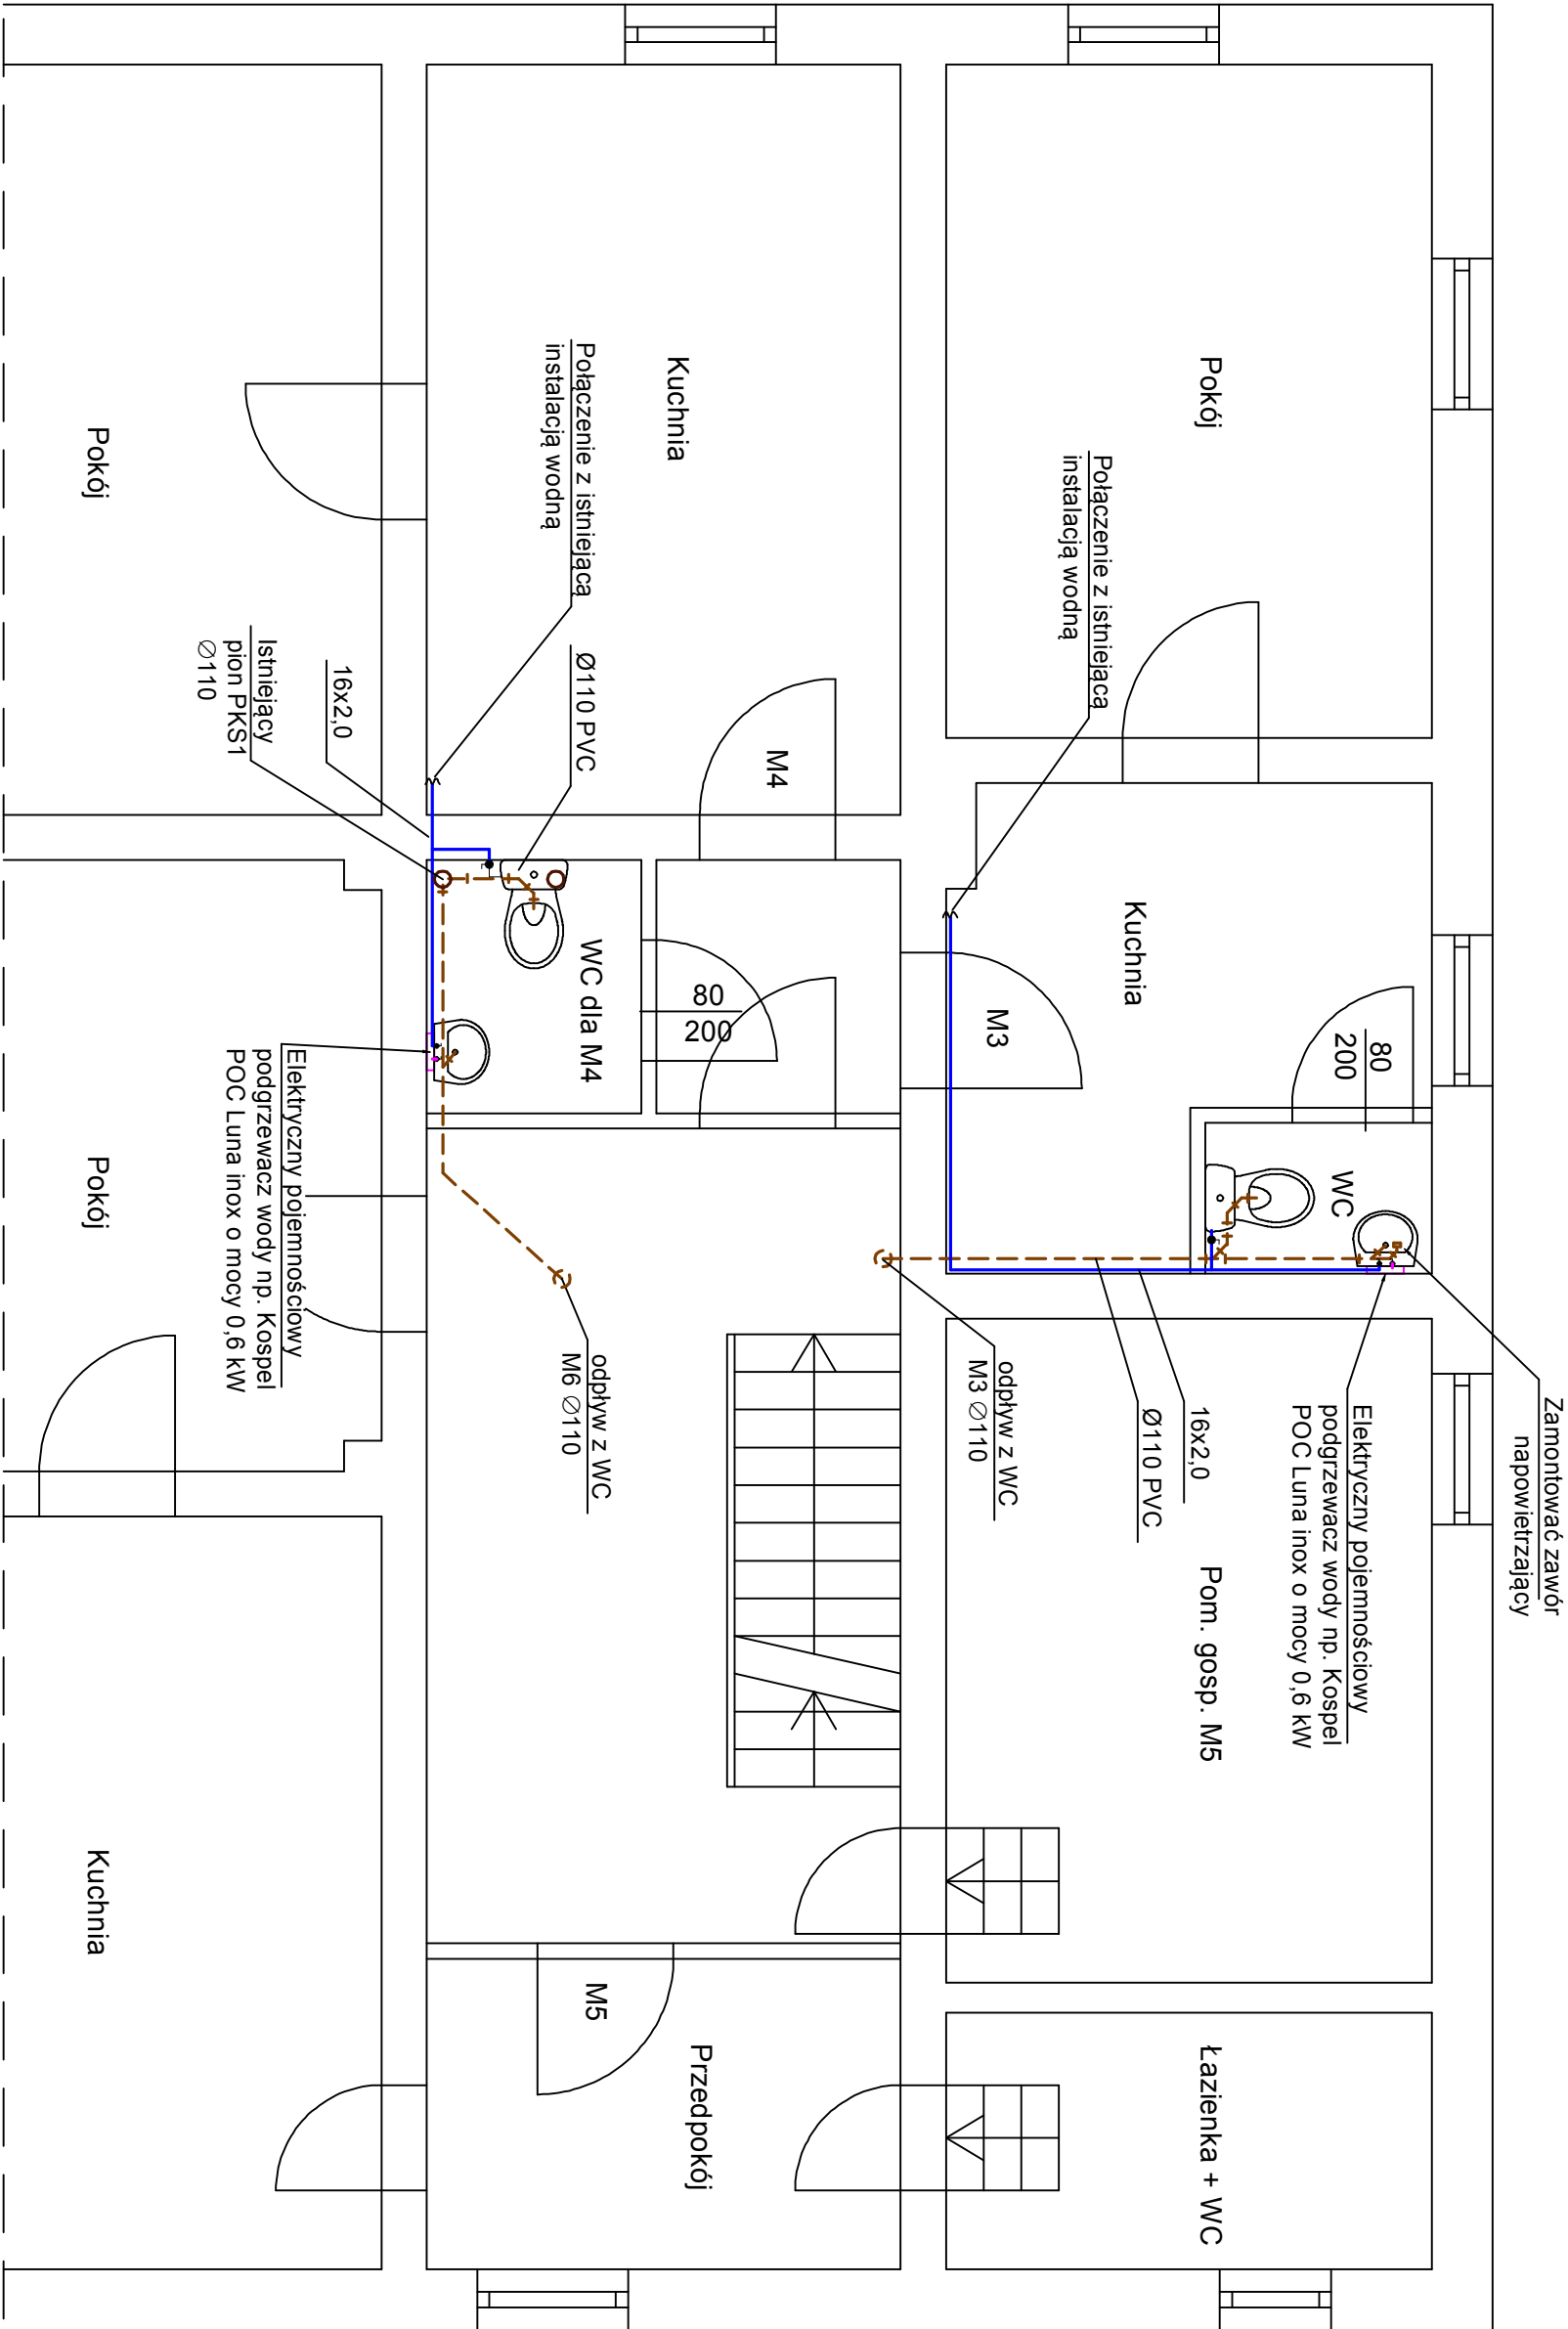

- Uwagi:
- instalacja kanalizacji sanitarnej wewnętrzna z rur PVC,
 - przewody odpływowe prowadzić ze spadkiem min. 2%
 - przy przejściach przez ściany nośne i działowe stosować tuleje ochronne
 - otwory pod przebicia przez ścianę należy wykonać o 3cm większe od średnicy rury osłonowej
 - instalację wodną wykonać z przewodów PEX

- Legenda:
- projektowana instalacja wodociągowa
 - projektowana kanalizacja sanitarne

 KAPINUS PROJEKTY BUDOWLANE INŻYNIERIA MARCIN ZASZCZYCZY www.kapinus.pl biuro@kapinus.pl tel. +48605744350, +48664730376 ul. Wrocławska 140, 58-306 Wrocław (długość ul. 10705)			Inwestor: Gmina Stare Bogaczowice, ul. Główna 132, 58-312 Stare Bogaczowice		
Temat: Wykonanie pomieszczeń WC w lokalach mieszkalnych nr 3, 4 i 6			Obiekt: Lokal mieszkalny nr 3, 4 i 6, ul. Główna 36, 58-371 Jabłów		
Projektował: mgr inż. Mirosław Kociumbas Upr. nr 245/02/DUW/ w specjalności instalacji sanitarnych	Stadium: PB	Branża: S	Arkusz A3	Data: 12.2019	
Asystował: mgr inż. Piotr Kopinowski Asystował: mgr inż. Daria Skowrońska	Tytuł rysunku: Wydzielenie pomieszczeń WC w lokalach mieszkalnych nr M3 i M4		Skala: 1:50 Nr rys. 4/S		