


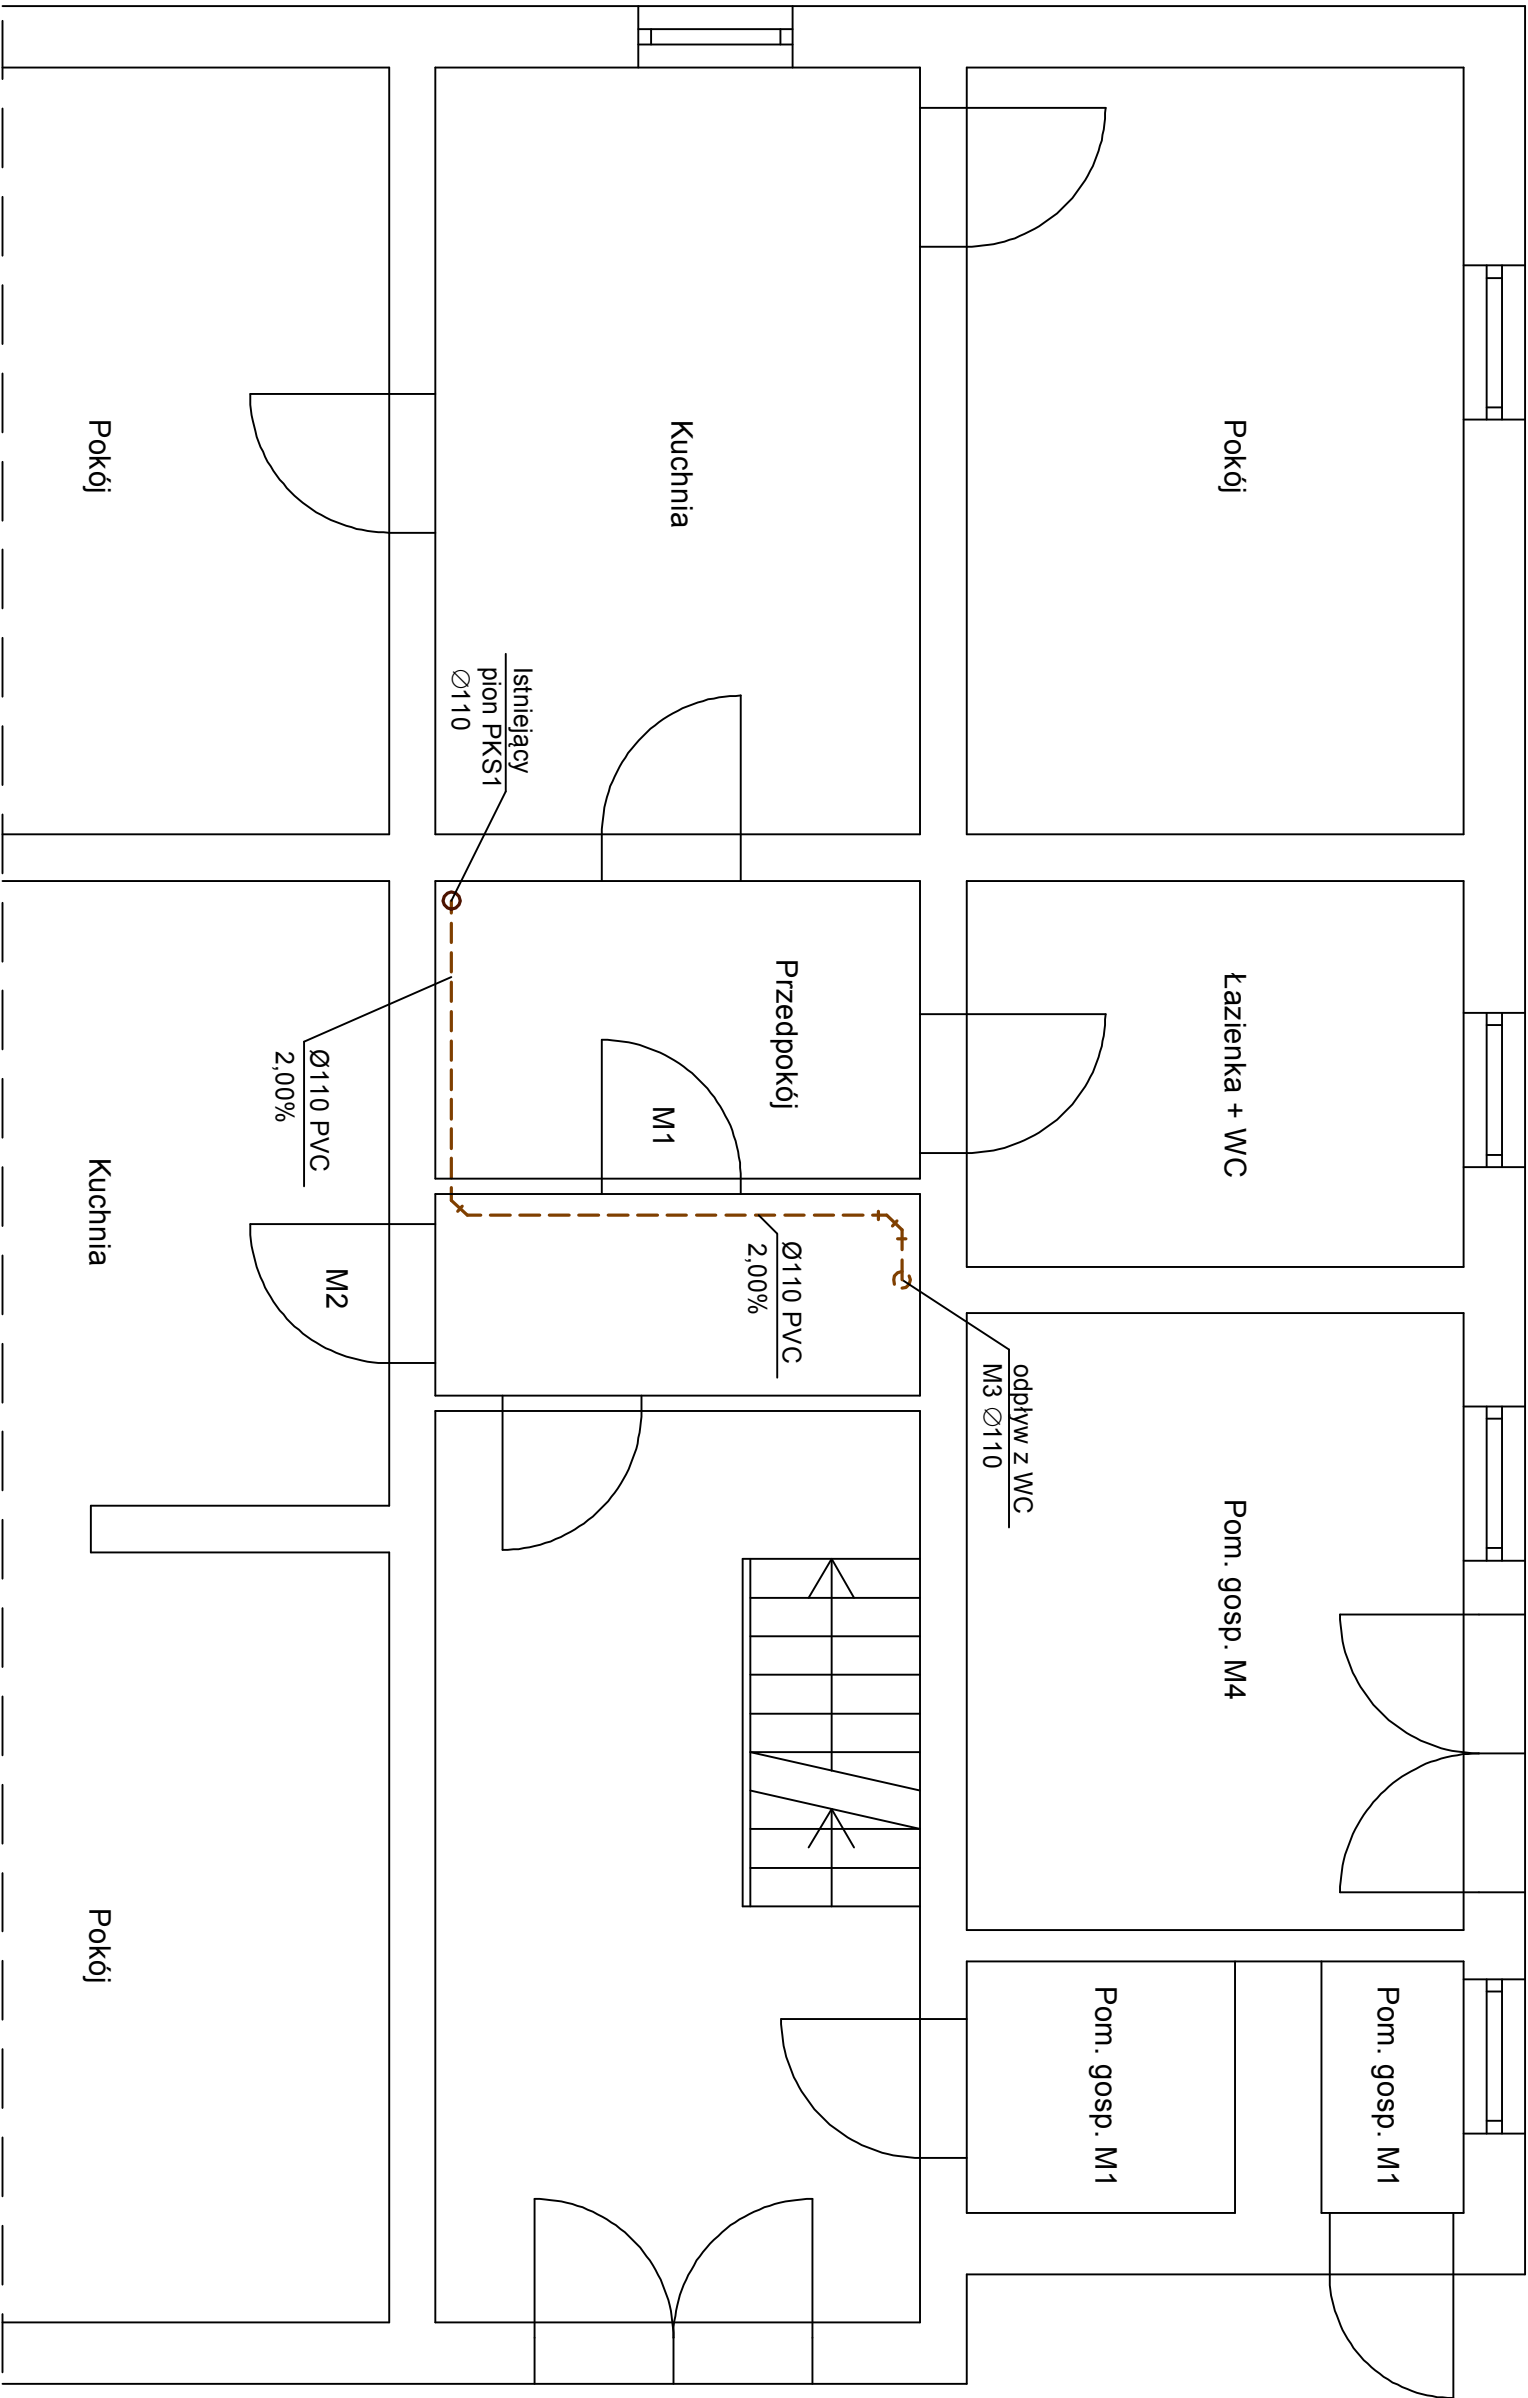

- Uwagi:
- instalacja kanalizacji sanitarnej wewnętrzna z rur PVC,
 - przewody odpływowe prowadzić ze spadkiem min. 2%
 - przy przejściach przez ściany nośne i działowe stosować tuleje ochronne
 - otwory pod przebiecia przez ścianę należy wykonać o 3cm większe od średnicy rury osłonowej
- Projektowaną instalację kanalizacji sanitarnej należy wpiąć do istniejącego pionu kanalizacyjnego.

Legenda:

- projektowana instalacja wodociągowa
- istniejąca kanalizacja sanitarne
- projektowana kanalizacja sanitarne

 KAPINUS PROJEKTY BUDOWLANE PROJEKTY SANITARNE MATERIAŁY ZASTĘPCZE www.kapinus.pl biuro@kapinus.pl tel. +48605744550 48664770576 ul. Wrocławska 140, 58-506 Wrocław (dop. stacji LOTOS)			Inwestor: Gmina Stare Bogaczowice, ul. Główna 132, 58-312 Stare Bogaczowice		
Temat: Wykonanie pomieszczeń WC w lokalach mieszkalnych nr 3, 4 i 6			Obiekt: Lokal mieszkalny nr 3, 4 i 6, ul. Główna 36, 58-371 Jabłów		
Projektował: mgr inż. Mirosław Kociumbas Upr. nr 245/02/DUW/ w specjalności instalacji sanitarnych			Stadium: PB	Branża: S	Arkusze A3
Asystował: mgr inż. Piotr Kopinowski			Tytuł rysunku: Instalacja kanalizacji sanitarnej- parter		Data: 12.2019
Asystował: mgr inż. Daria Skowrońska					Skala: 1:50 Nr rys. 3/S