


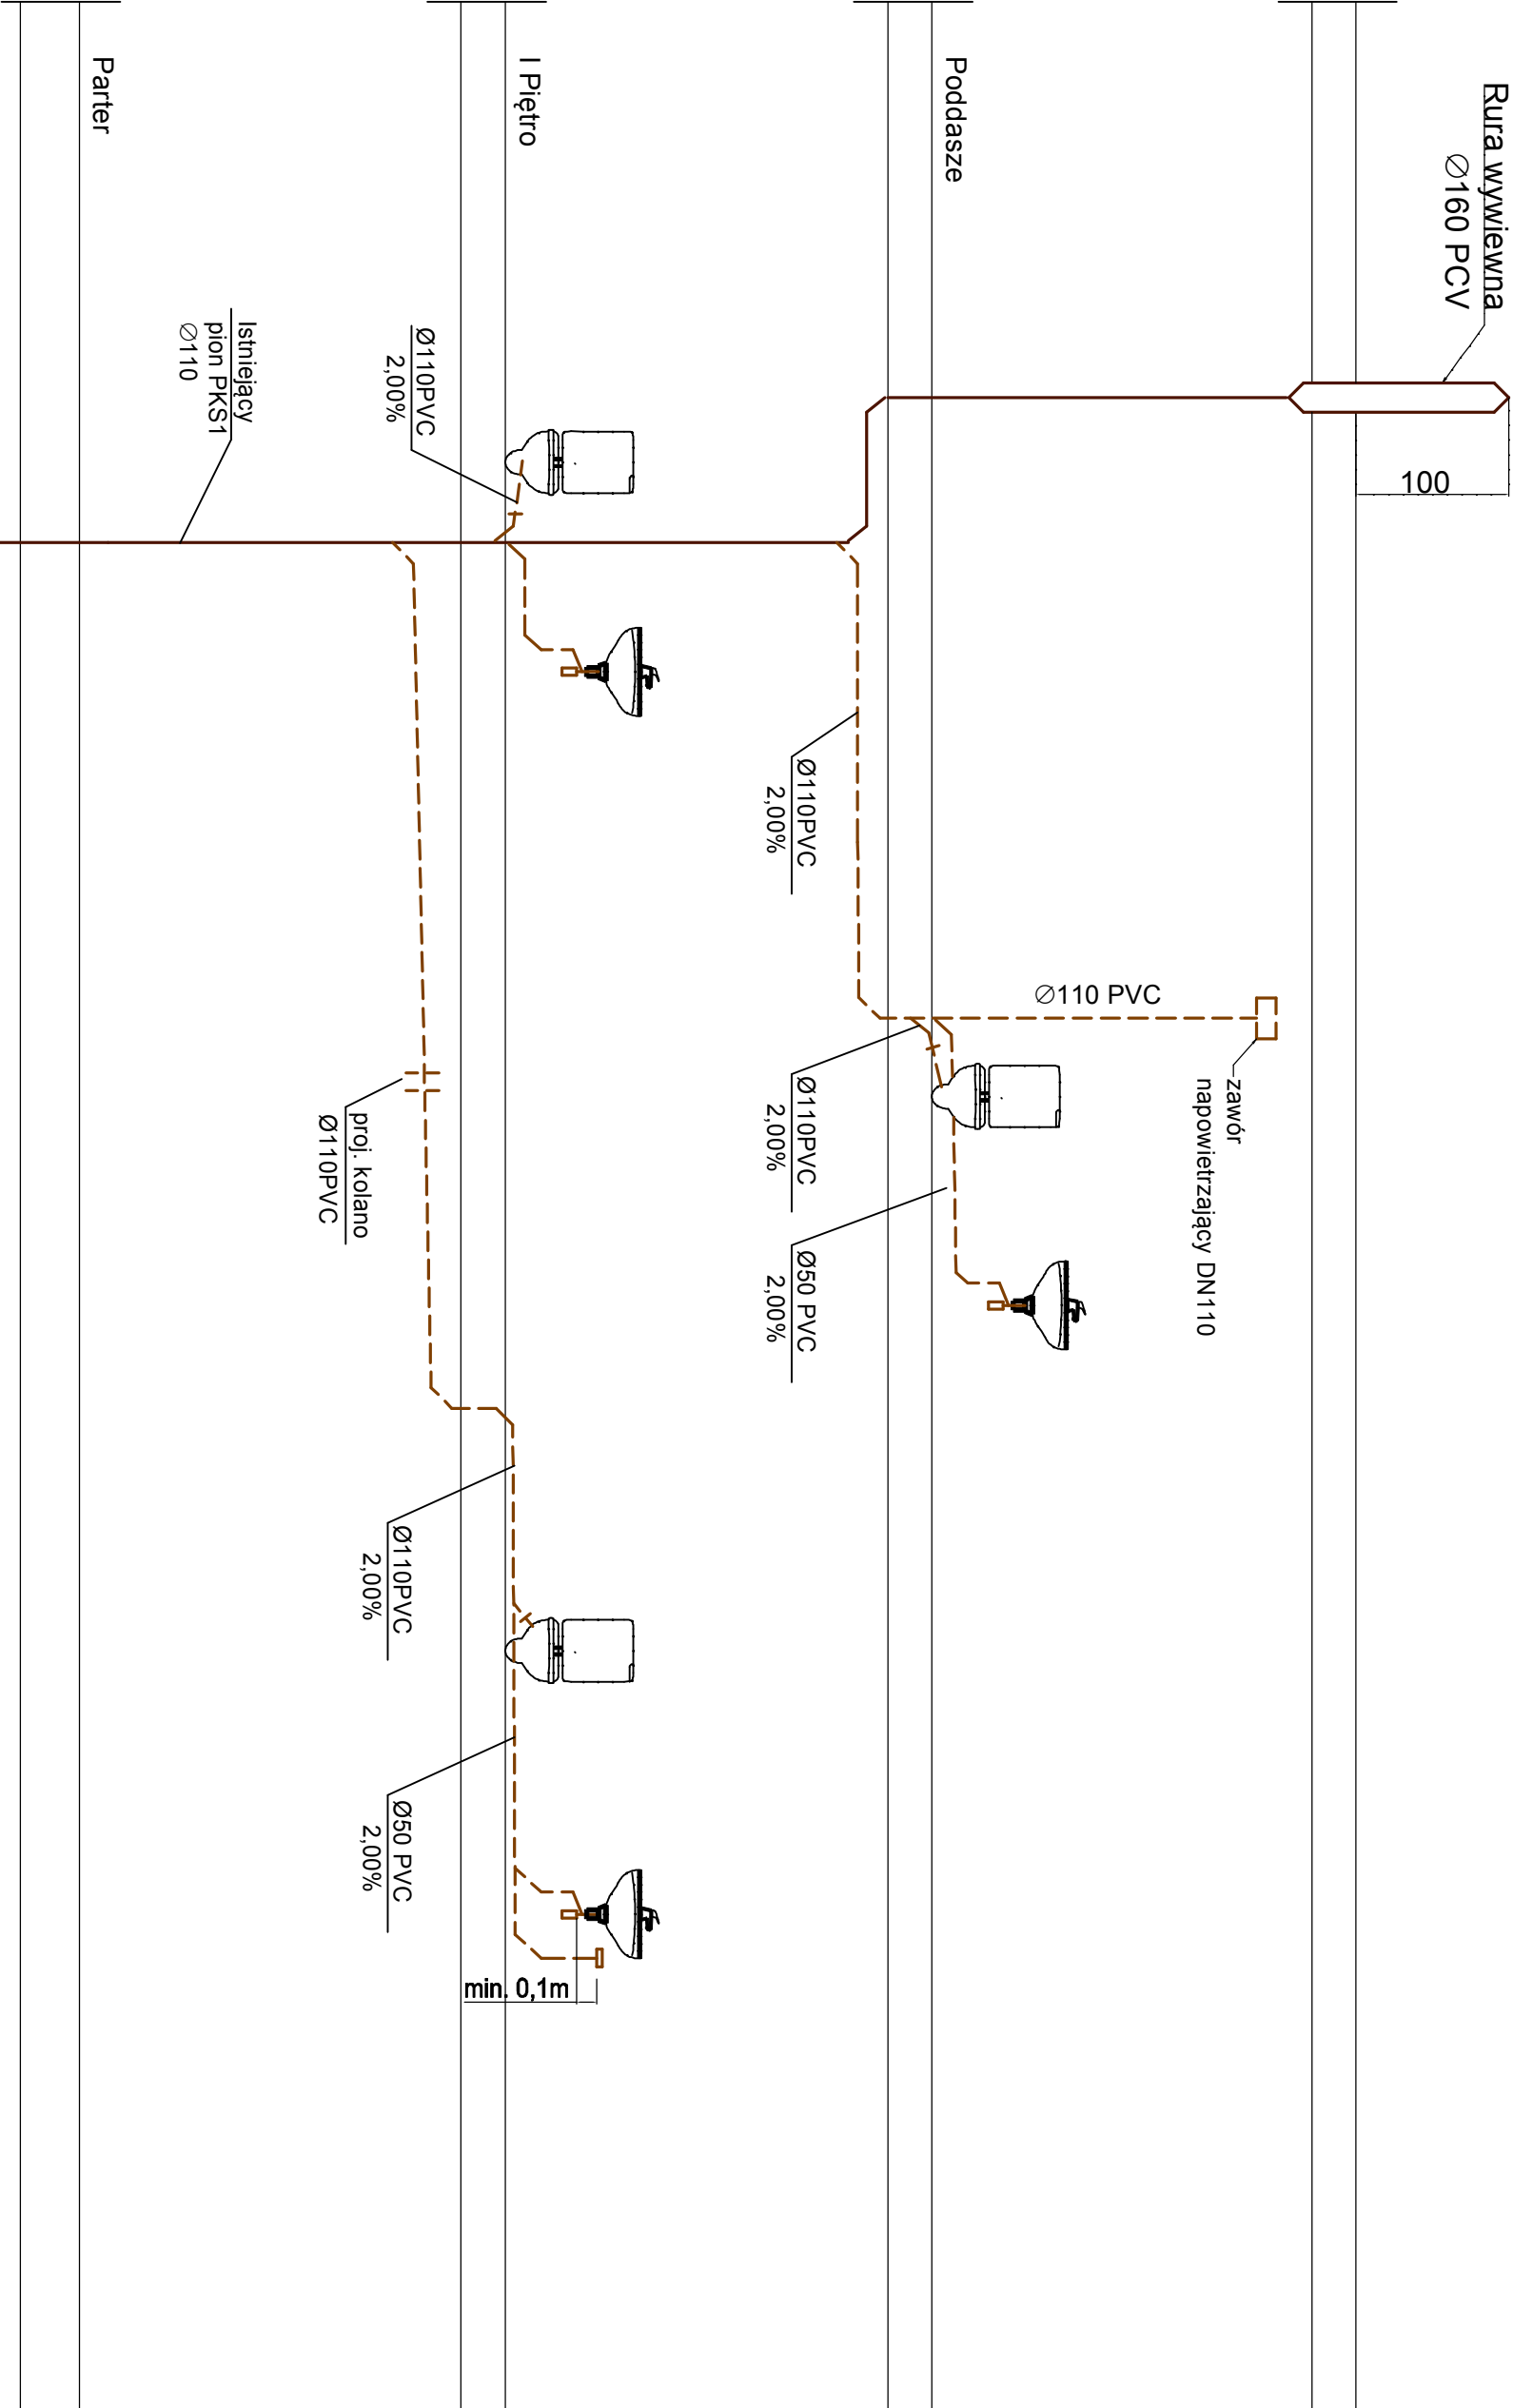

Istniejąca instalacja
kanalizacji sanitarnej

Istniejący
pion PKS1
Ø110

Parter

I Piętro

Poddasze

Piwnica

Uwagi:

- instalacja kanalizacji sanitarnej wewnętrzna z rur PVC,
- przewody odpływowe prowadzić ze spadkiem min. 2%
- przy przejściach przez ściany nośne i działowe stosować tuleje ochronne
- otwory pod przebiecia przez ścianę należy wykonać o 3cm większe od średnicy rury osłonowej

Projektowaną instalację kanalizacji sanitarnej należy wpiąć do istniejącego pionu kanalizacyjnego.

Legenda:

- istniejąca kanalizacja sanitarma
- projektowana kanalizacja sanitarma

KAPINUS PROJEKTY BUDOWLANE I INŻYNIERSKIE MAGDZIN ZASTĘPCZY www.kapinus.pl biuro@kapinus.pl tel. +48605744550 48664750376 ul. Wrocławska 140, 58-306 Wrocław (dla stacji LOTOS)				Inwestor: Gmina Stare Bogaczowice, ul. Główna 132, 58-312 Stare Bogaczowice			
Temat: Wykonanie pomieszczeń WC w lokalach mieszkalnych nr 3, 4 i 6				Obiekt: Lokal mieszkalny nr 3, 4 i 6, ul. Główna 36, 58-371 Jabłów			
Projektował: mgr inż. Mirosław Kociumbas Upr. nr 245/02/DUW/ w specjalności instalacji sanitarnych		Stadium: PB		Branża: S		Arkusz A3	
Asystował: mgr inż. Piotr Kopinowski		Tytuł rysunku: Rozwinięcie kanalizacji sanitarnej		Data: 12.2019		Skala: -	
Asystował: mgr inż. Daria Skowrońska				Nr rys. 6/S			