
# RZUT PODDASZA Skala 1:100

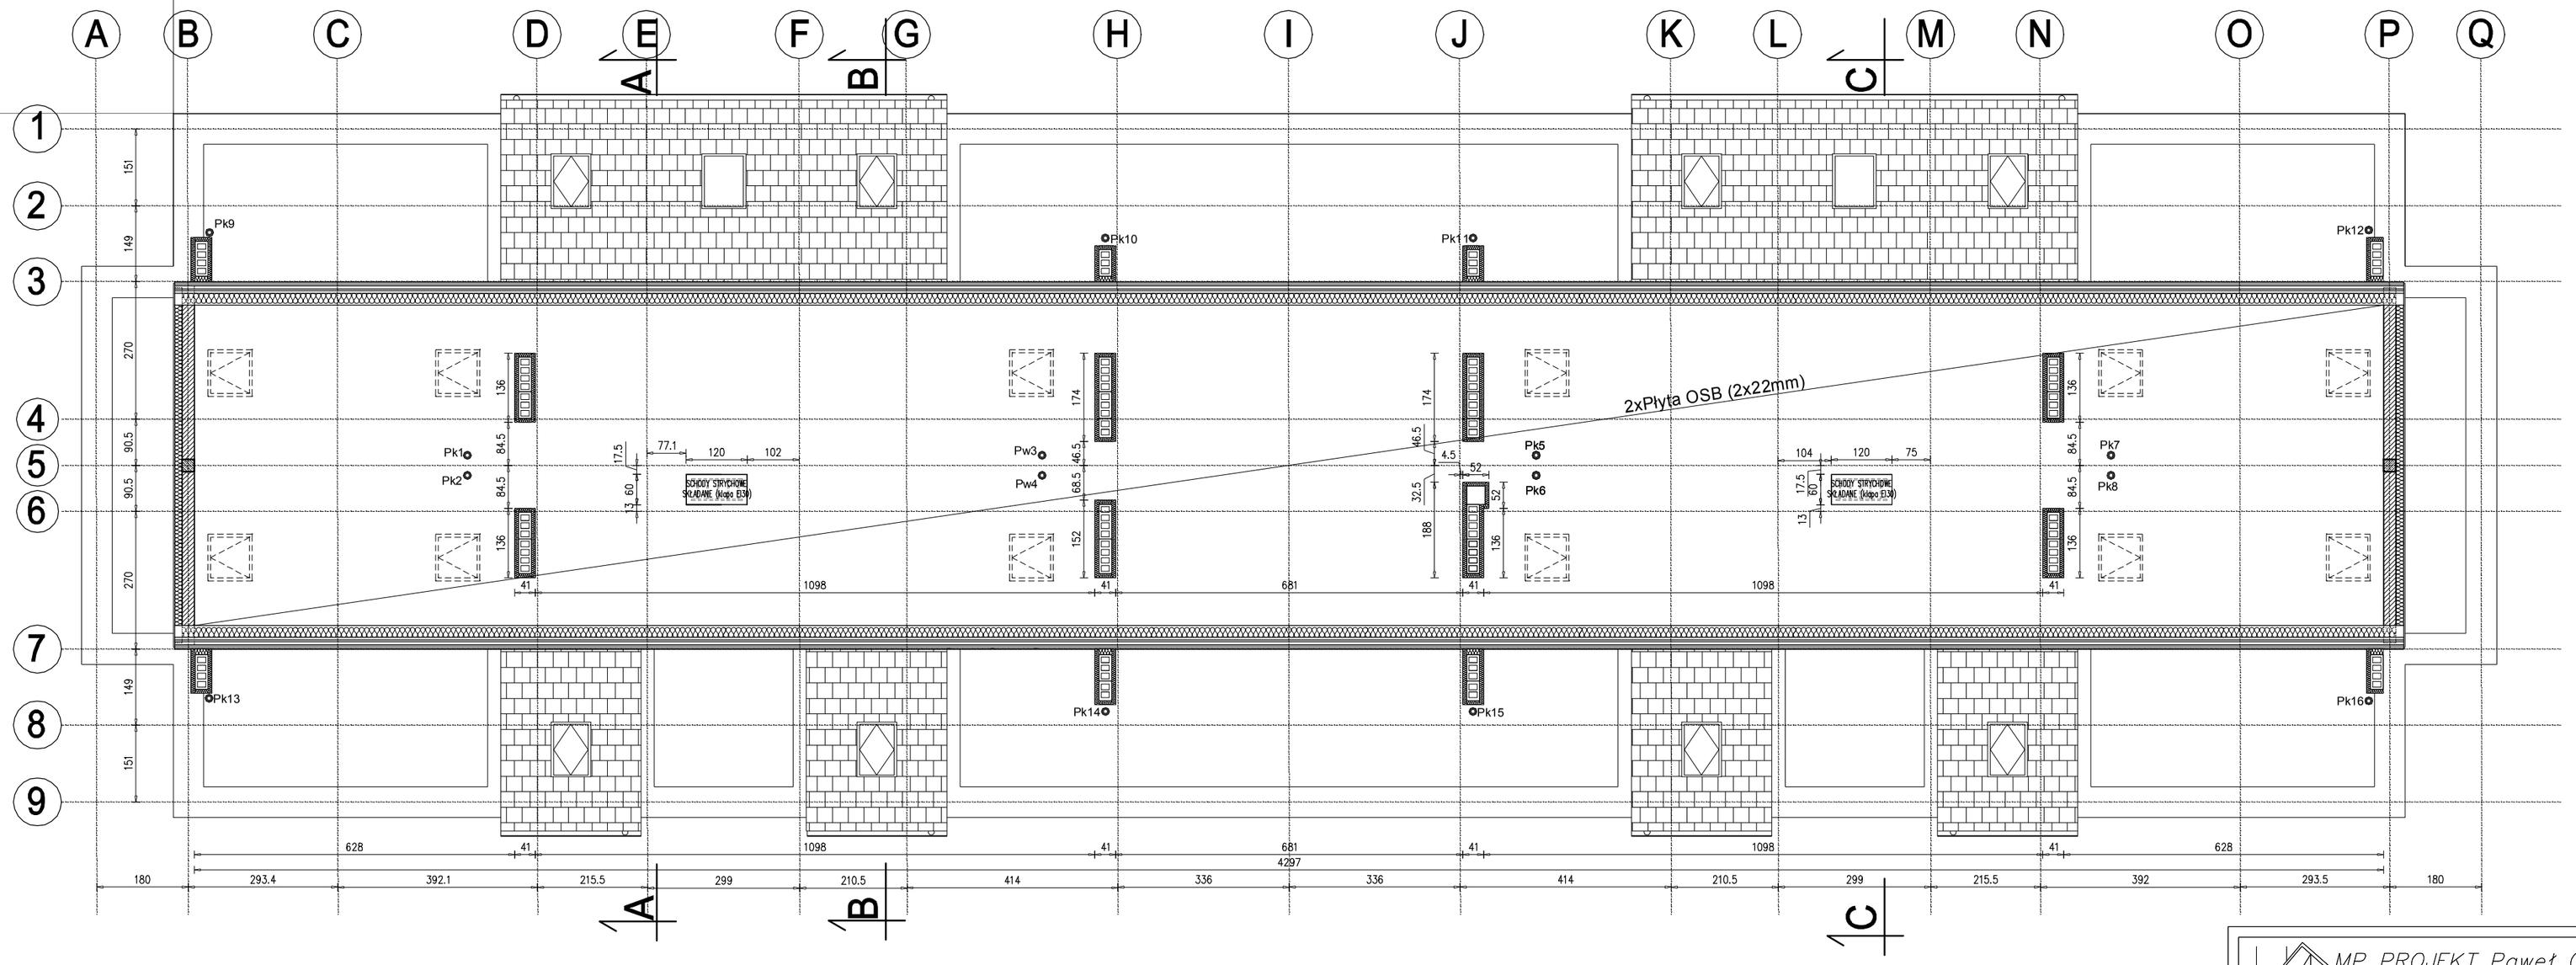



MP PROJEKT Paweł Gatan
58-308 Wałbrzych ul. KŁODZKA 2
tel: 681-490-137,e-mail: pawelgatan@vp.pl
Projektowanie, nadzór inwestorski, kosztorysowanie.


| | |
|---|---|
| INWESTOR: | Gmina Stare Bogaczowice<br>ul. Główna 132, 58-312 Stare Bogaczowice |
| TEMAT: | Budowa budynku mieszkalnego wielorodzinnego<br>na terenie działki nr 170/1, obręb nr 0008 Struga |
| STADIUM: | Projekt budowlany |
| ADRES: | działka nr 170/1, 169/2, 51/9<br>obręb 0008 Struga,<br>Gmina Stare Bogaczowice, |

| | | | |
|---|---|---|---|
| PROJEKTANT<br>br.architektoniczna | mgr inż. arch. Joanna Drzygała<br>27/07/DOIA | DATA | PODPIS |
| SPRAWDZAJĄCY<br>br.architektoniczna | mgr inż. arch. Rafał Maciejewski<br>240/01/DUW | 15.07.2019 | |
| | | 15.07.2019 | |
| NAZWA RYS.: | RZUT PODDASZA | SKALA<br>1:100 | NR<br>B/A-05 |