
PRZEKRÓJ A-A
Skala 1:50

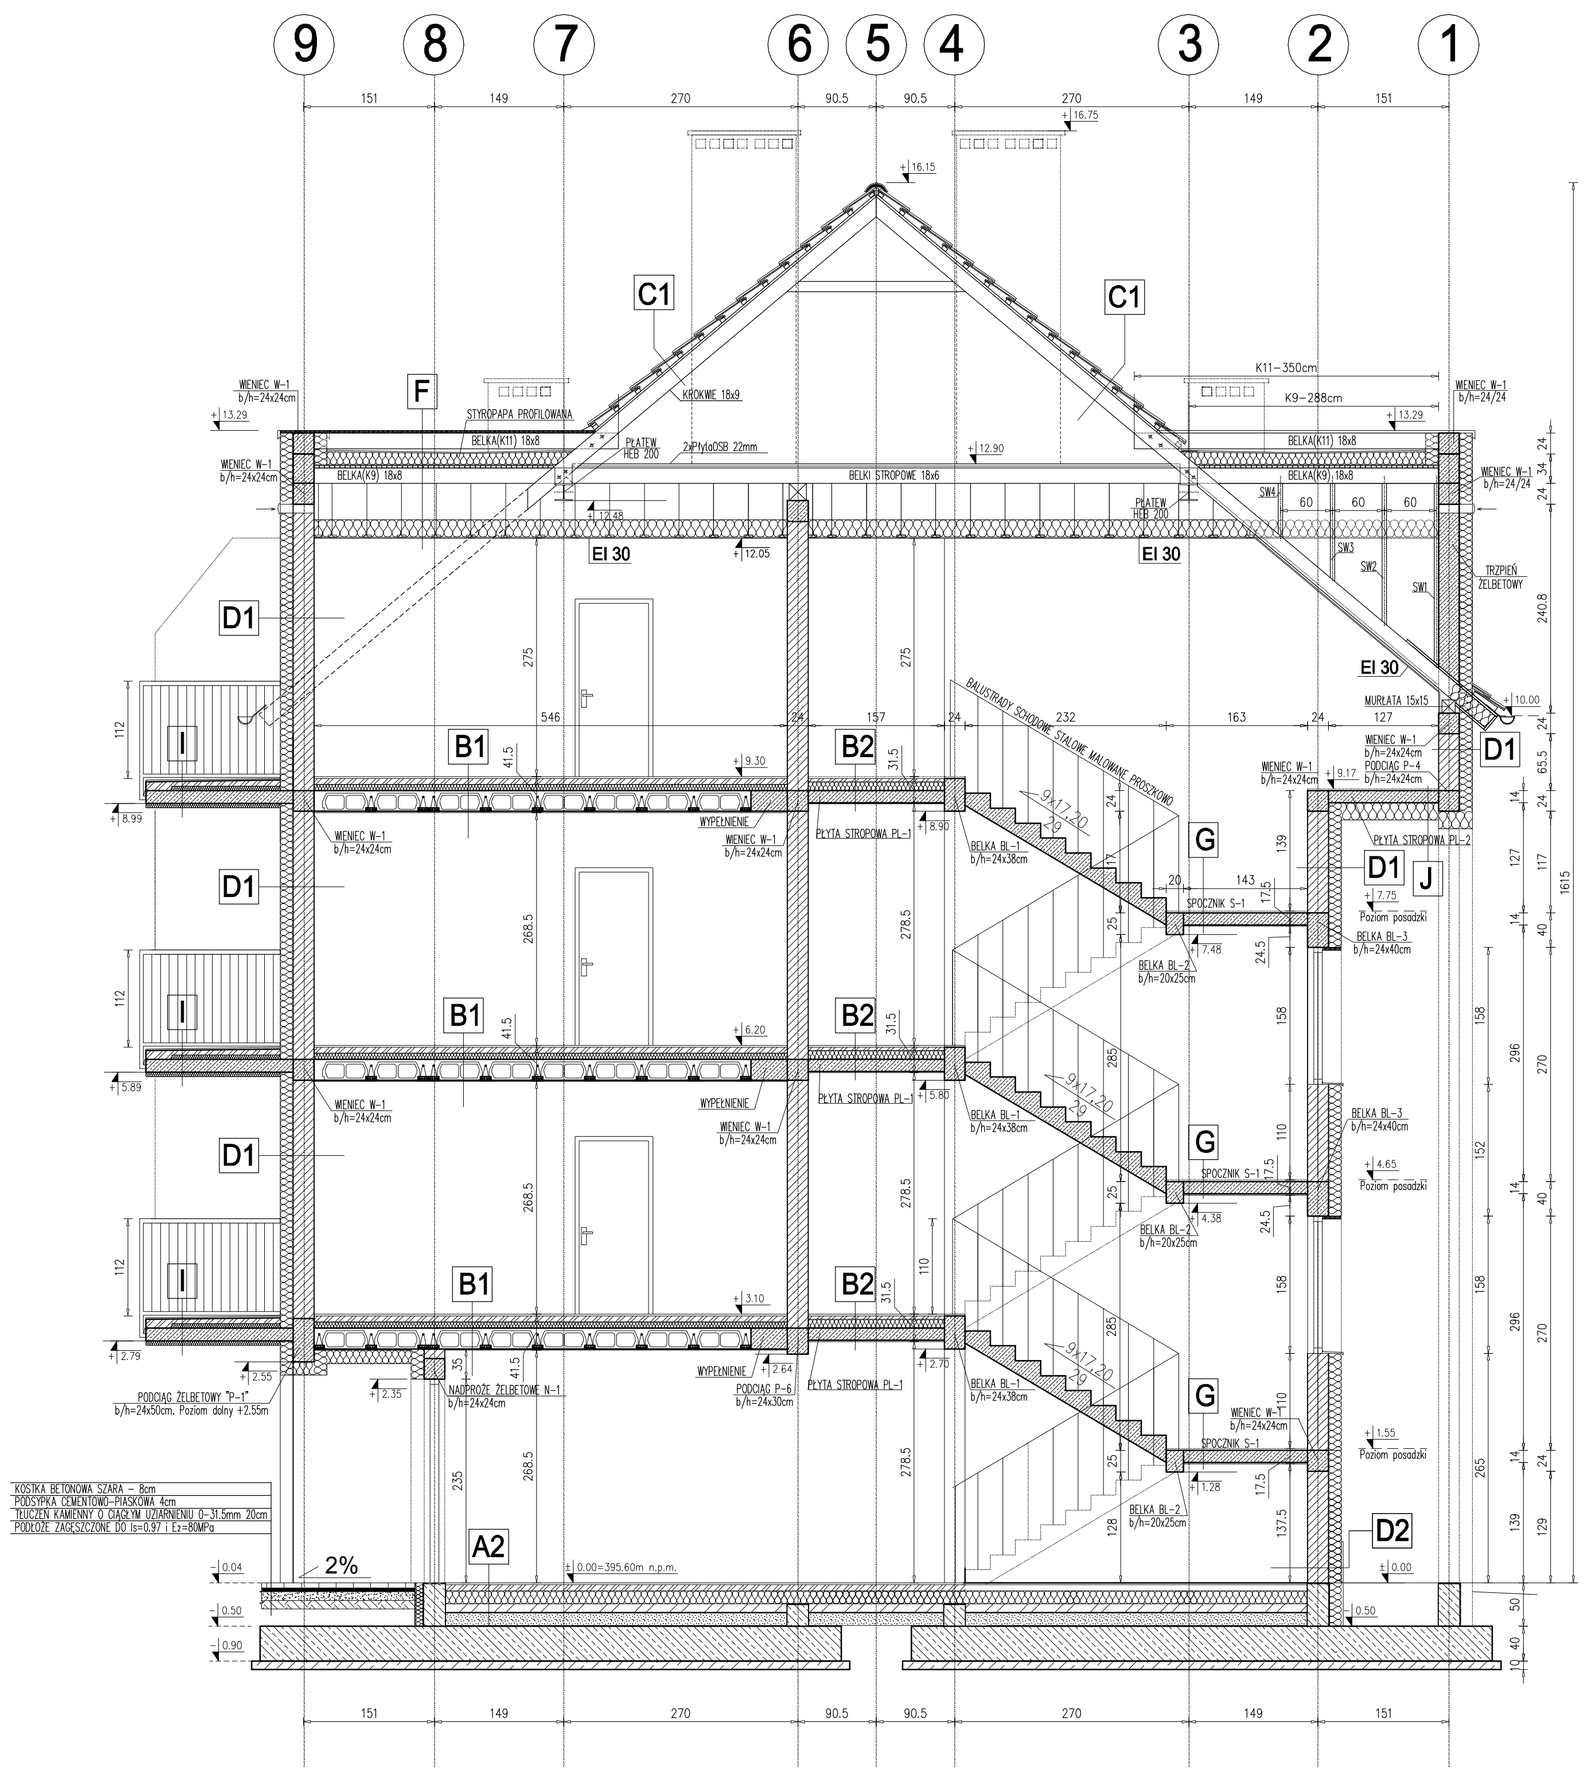

A1
20 mm	PŁYTKI CERAMICZNE/PANELE
70 mm	GŁADŹ CEMENTOWA (OGRZEWANIE)
30 mm	STYROPIAN EPS 100 Z FOLIĄ DO OGRZ.
120 mm	STYROPIAN EPS 100
	2xFOLIA POLIETYLENOWA
100 mm	PODBETON C8/10
150 mm	PIASEK ZAGĘSZCZONY

A2
20 mm	GRES
70 mm	GŁADŹ CEMENTOWA
	FOLIA POLIETYLENOWA
150 mm	STYROPIAN EPS 100
	2xFOLIA POLIETYLENOWA
100 mm	PODBETON C8/10
150 mm	PIASEK ZAGĘSZCZONY

B1
20 mm	PARKIET/TERAKOTA
70 mm	GŁADŹ CEMENTOWA (OGRZEWANIE)
30 mm	STYROPIAN EPS 100 Z FOLIĄ DO OGRZ.
40 mm	STYROPIAN EPS 100
	FOLIA POLIETYLENOWA (0,2mm)
240 mm	STROP TERIVA 4.0/1
15 mm	TYNK CEM-WAP

B2
20 mm	GRES
60 mm	POSADZKA CEMENTOWA
	FOLIA POLIETYLENOWA
80 mm	STYROPIAN TWARDY EPS 100
140 mm	PŁYTA STROPOWA ŻELBETOWA
15 mm	TYNK CEM-WAP

C
	DACHÓWKA CERAMICZNA
40 mm	ŁATY 4/6cm
25 mm	KONTRŁATY 2.5/8cm
	MEMBRANA PAROPRZEPUSZCZALNA
180 mm	KROKWIE 10/18cm, WEŁNA MINERALNA
	FOLIA PAROSZCZELNA
12,5 mm	PŁYTY GIPSOWO-KARTONOWE

C1
	DACHÓWKA CERAMICZNA
40 mm	ŁATY 4/6cm
25 mm	KONTRŁATY 2.5/8cm
	MEMBRANA PAROPRZEPUSZCZALNA
180 mm	KROKWIE 10/18cm

D1
	TYNK STRUKTURALNY CIENKOWARSTWOWY
150 mm	STYROPIAN
240 mm	BLOCZKI BETONU KOMORKOWEGO ODM. 06
20 mm	TYNK GIPSOWY

D2
	TYNK MOZAIKOWY
150 mm	STYROPIAN
240 mm	BLOCZKI BETONU KOMORKOWEGO ODM. 06
20 mm	TYNK GIPSOWY

E
	FOLIA KUBEŁKOWA
100 mm	STYROPIAN XPS
	HYDROIZOLACJA
250 mm	ŚCIANA Z BLOCZKÓW BETONOWYCH
	HYDROIZOLACJA

F
5,2 mm	PAPA TERMOZGRZEWALNA SBS
200 mm	STYROPAPA (WYPROFILOWANE SPADKI)
	PAPA PODKŁADOWA
25 mm	PŁYTA OSB
200 mm	KROKWIE 18x8
420 mm	PUSTKA POWIETRZNA
200 mm	WEŁNA MINERALNA
	FOLIA POLIETYLENOWA
15 mm	PŁYTA GKF


G
20 mm	POSADZKA (GRES)
140 mm	PŁYTA ŻELBETOWA
15 mm	TYNK CEMENTOWO-WAPIENNY

H
44 mm	2xPŁYTA OSB
200 mm	KROKWIE 18x6
420 mm	PUSTKA POWIETRZNA
200 mm	WEŁNA MINERALNA
15 mm	PŁYTA GKF

I
20 mm	GRES
70 mm	POSADZKA CEMENTOWA
	PAPA TERMOZGRZEWALNA
50 mm	STYROPIAN EPS 100
150 mm	PŁYTA BALKONOWA ŻELBETOWA
50 mm	STYROPIAN

J
20 mm	POSADZKA (GRES)
140 mm	PŁYTA ŻELBETOWA
200 mm	STYROPIAN
	TYNK STRUKTURALNY CIENKOWARSTWOWY

PRZEKRÓJ B-B
Skala 1:50

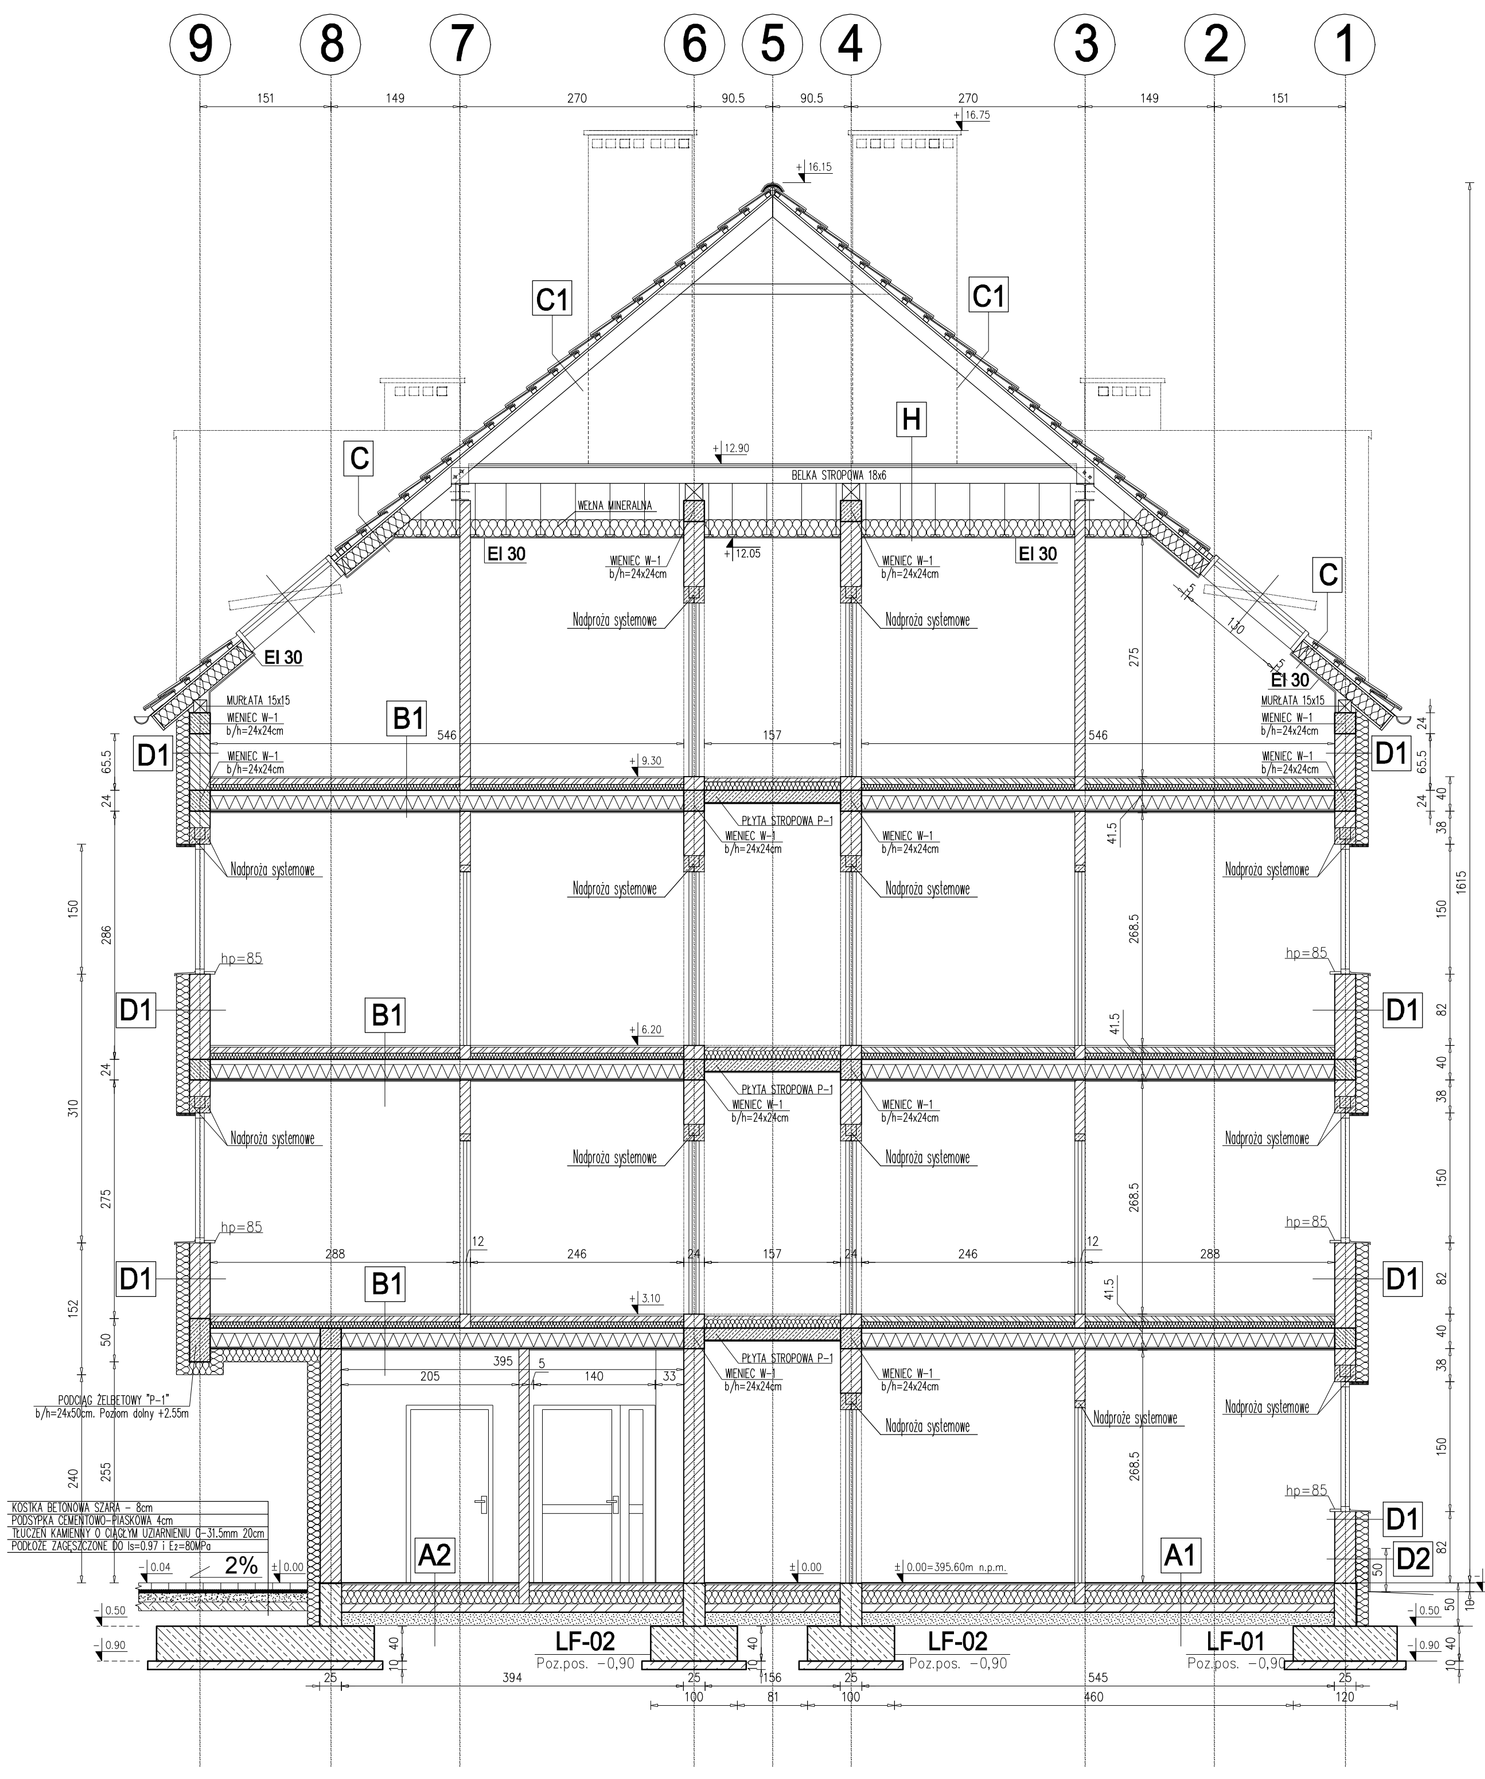

MP PROJEKT Paweł Gatan
58–308 Wałbrzych ul. KLEODYKA 2
tel: 661-490-137,e-mail: pawelgatan@vp.pl
Projektowanie, nadzór inwestorski, kosztorysowanie.

INWESTOR:	Gmina Stare Bogaczowice ul. Główna 132, 58–312 Stare Bogaczowice
TEMAT:	Budowa budynku mieszkalnego wielorodzinnego na terenie działki nr 170/1, obręb nr 0008 Struga
STADIUM:	Projekt budowlany
ADRES:	działka nr 170/1, 169/2, 51/9 obręb 0008 Struga,Gmina Stare Bogaczowice,

		DATA	PODPIS
PROJEKTANT br.budowlana	mgr inż. Paweł Gatan DOŚ/BO/0077/10	15.07.2019	
SPRAWDZAJĄCY br.budowlana	mgr inż. Marta Gatan DOŚ/BO/0129/15	15.07.2019	
NAZWA RYS.:	PRZEKROJE A–A, B–B	SKALA 1:50	NR B/A-07