
RZUT III PIĘTRA - KONSTRUKCJA Skala 1:50

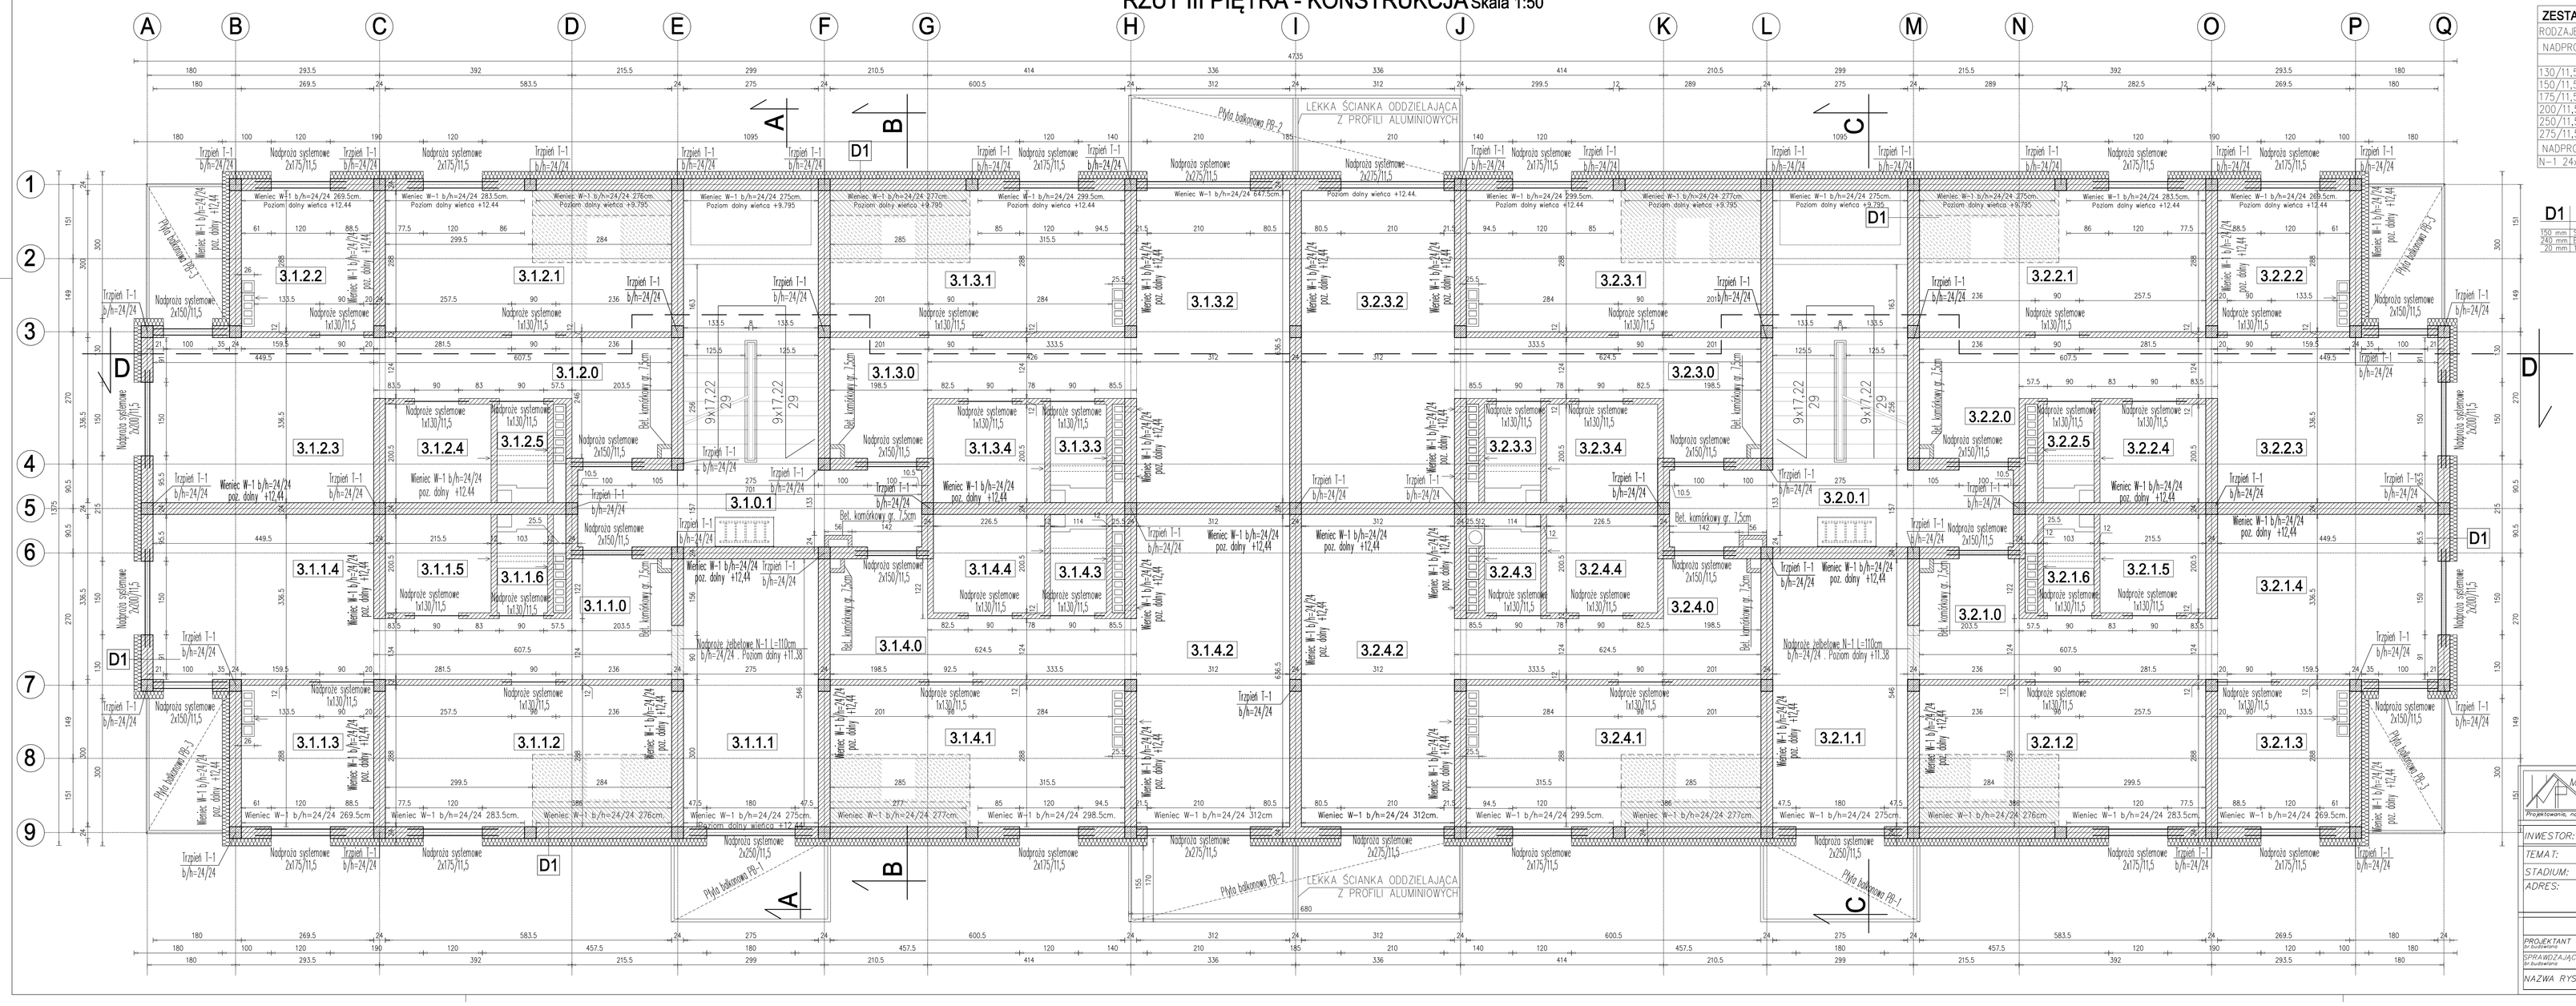

ZESTAWIENIE NADPROŻY

RODZAJE NADPROŻY	ILOŚĆ
NADPROŻA SYSTEMOWE	
130/11,5	28
150/11,5	24
175/11,5	24
200/11,5	8
250/11,5	4
275/11,5	8
NADPROŻA ŻELBETOWE	
N-1 24x24cm dlg.110cm	2

D1

150 mm STYROPIAN
240 mm BLOCZKI BETONU KOMÓRKOWEGO XKM 06
20 mm TYNK GIPSOWY

MP PROJEKT Paweł Gatan
58-308 Wałbrzych ul. KŁODZKA 3
tel. 601-400-137,e-mail: pawelgatan@op.pl
Projektowanie, nadzór inwestorski, kosztorysowanie.

INWESTOR:	Gmina Stare Bogaczowice ul. Ofiarna 132, 58-312 Stare Bogaczowice
TEMAT:	Budowa budynku mieszkalnego wielorodzinnego na terenie działki nr 170/1, obręb nr 0008 Struga
STADIUM:	Projekt budowlany
ADRES:	działka nr 170/1, 169/2, 51/9 obręb 0008 Struga, Gmina Stare Bogaczowice.

		DATA	PODPIS
PROJEKTANT (projektowania)	mgr. inż. Paweł Gatan DOS/BO/0077/10	15.07.2019	
SPRAWDZAJĄCY (projektowania)	mgr. inż. Marta Gatan DOS/BO/0129/15	15.07.2019	
NAZWA RYS.	RZUT III PIĘTRA	SKALA 1:50	NR B/K-05