
# RZUT PODDASZA-KONSTRUKCJA Skala 1:100

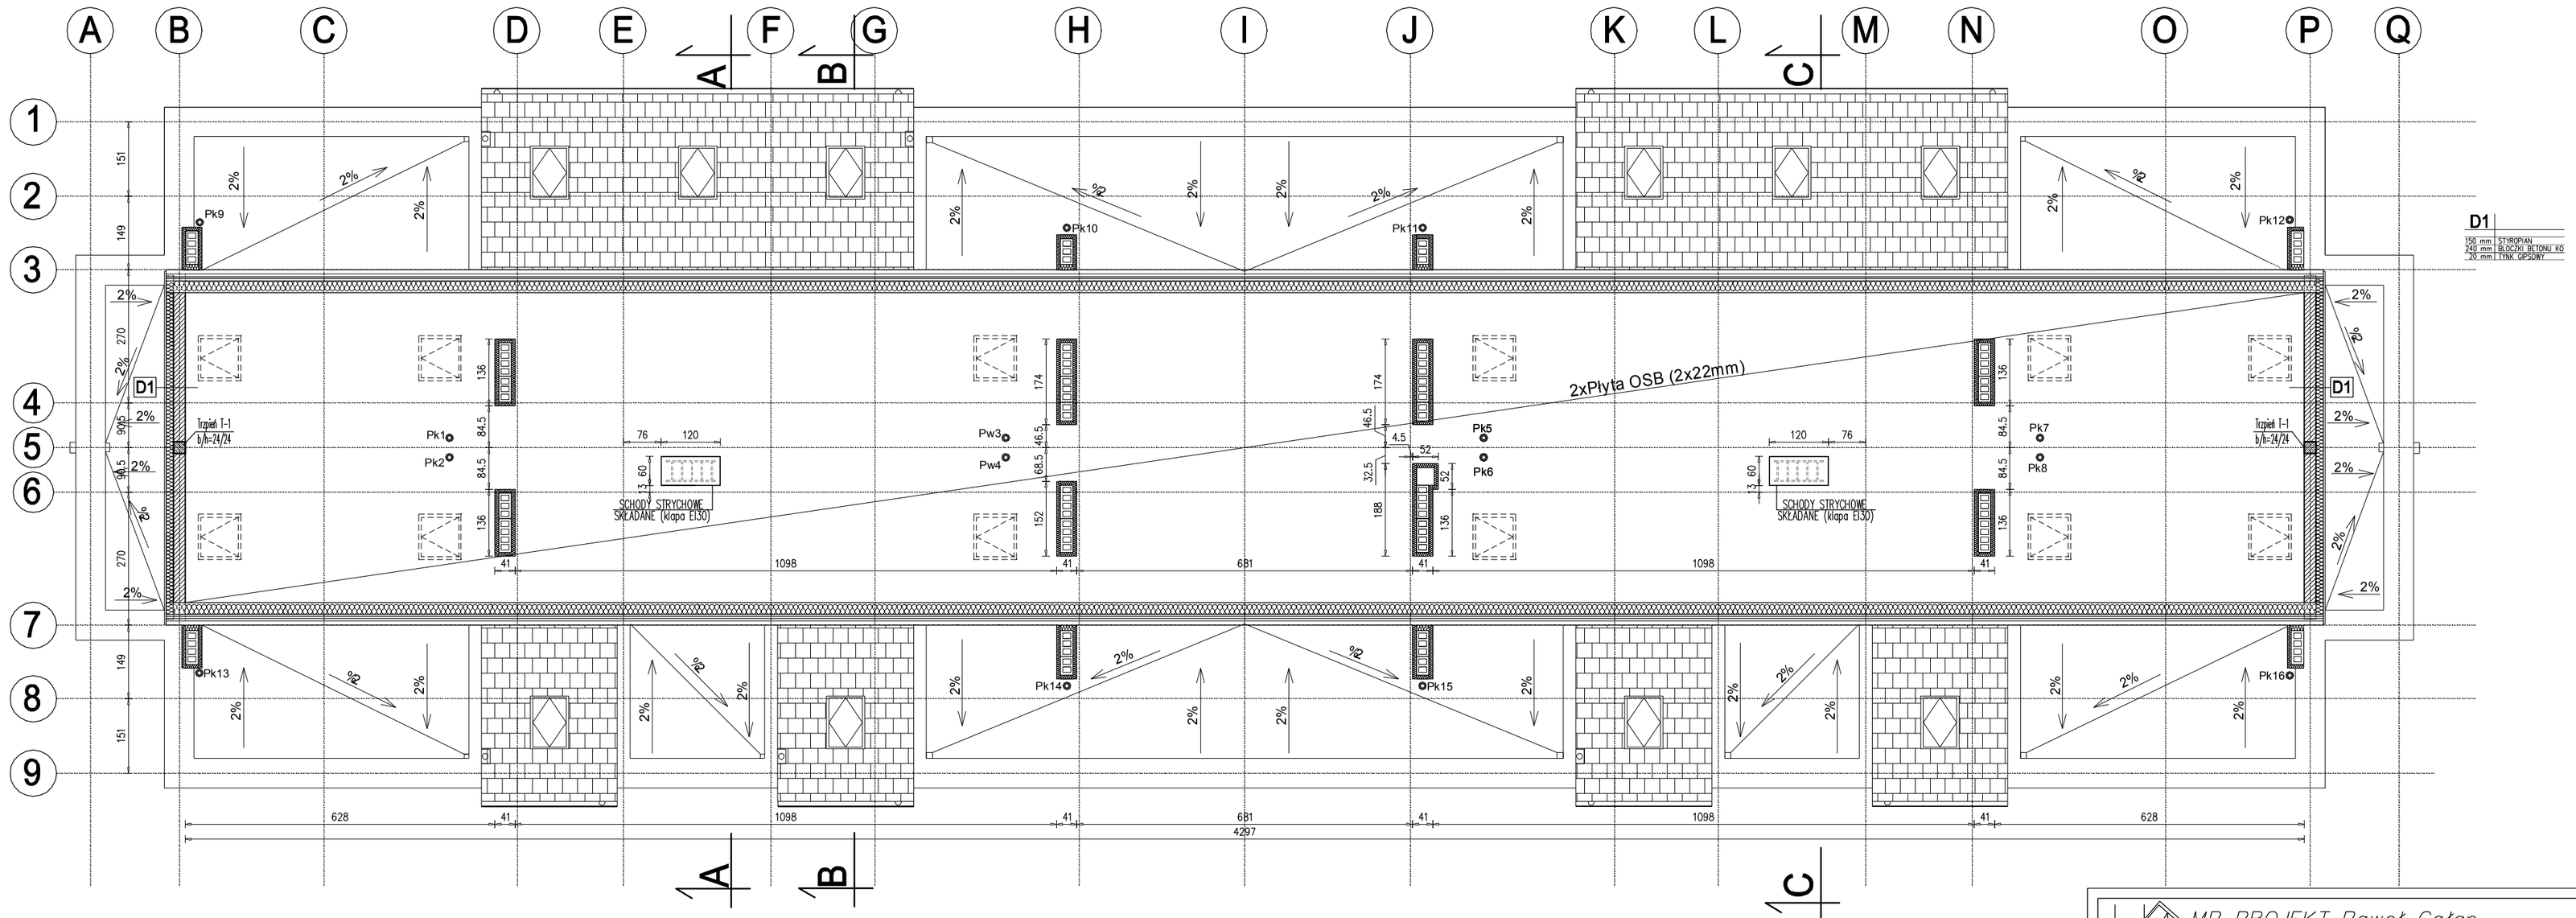


D1
150 mm STYROPIAN
240 mm BLOCZKI BETONU KS
20 mm TYNK GIPSOWY


MP PROJEKT Paweł Gałan
58-308 Wałbrzych ul. KŁODZKA 2
tel: 661-490-137,e-mail: pawelgalan@vp.pl
Projektowanie, nadzór inwestorski, kosztorysowanie.


| | | | |
|---|---|---|---|
| INWESTOR: | Gmina Stare Bogaczowice<br>ul. Główna 132, 58-312 Stare Bogaczowice | | |
| TEMAT: | Budowa budynku mieszkalnego wielorodzinnego<br>na terenie działki nr 170/1, obręb nr 0008 Struga | | |
| STADIUM: | Projekt budowlany | | |
| ADRES: | działka nr 170/1, 169/2, 51/9<br>obręb 0008 Struga,<br>Gmina Stare Bogaczowice, | | |
| | | DATA | PODPIS |
| PROJEKTANT<br>br.architektoniczna | mgr inż. arch. Joanna Drzygała<br>27/07/DOIA | 15.07.2019 | |
| SPRAWDZAJĄCY<br>br.architektoniczna | mgr inż. arch. Rafał Maciejewski<br>240/01/DUW | 15.07.2019 | |
| NAZWA RYS.: | RZUT PODDASZA | SKALA<br>1:100 | NR<br>B/K-06 |