
RZUT II PIĘTRA - ARCHITEKTURA Skala 1:50

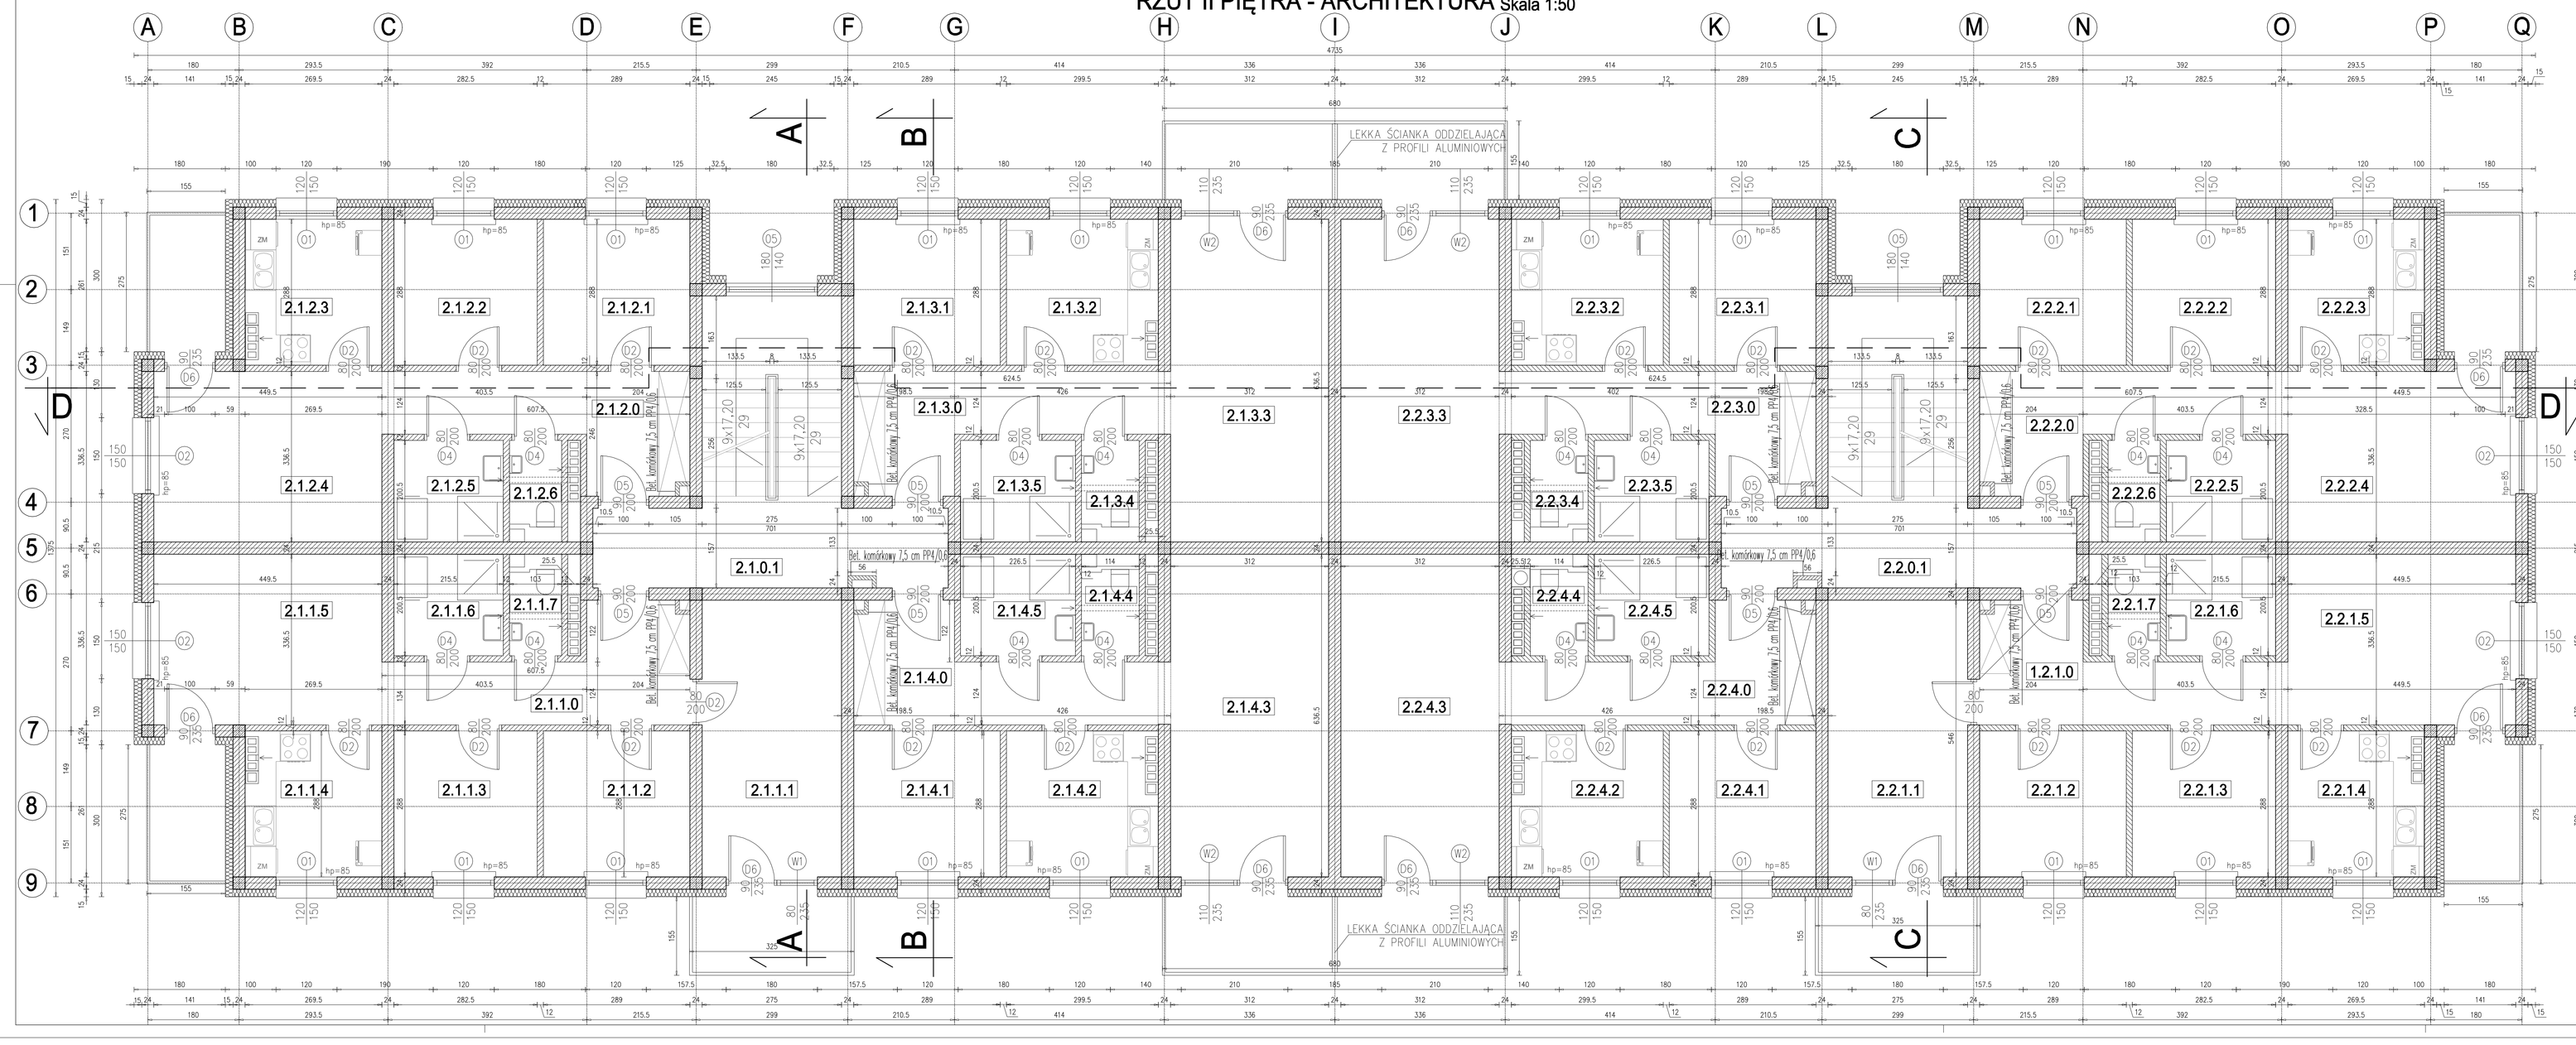

KLATKA NR 1			
Nr	Nazwa pomieszczenia	Wysokość pom.	Rodzaj posadzki	Pow.
2.1.1.0	Komunikacja	2,68m	Panele	9,69m²
2.1.1.1	Pokój	2,68m	Panele	14,96m²
2.1.1.2	Pokój	2,68m	Panele	8,30m²
2.1.1.3	Pokój	2,68m	Panele	8,12m²
2.1.1.4	Kuchnia	2,68m	Płytki ceramiczne	7,49m²
2.1.1.5	Pokój dzienny	2,68m	Panele	15,00m²
2.1.1.6	Łazienka	2,68m	Płytki ceramiczne	4,30m²
2.1.1.7	Toaleta	2,50m	Płytki ceramiczne	1,74m²
MIESZKANIE TYPU A2			RAZEM:	69,63m²
2.1.2.0	Komunikacja	2,68m	Panele	9,69m²
2.1.2.1	Pokój	2,68m	Panele	8,30m²
2.1.2.2	Pokój	2,68m	Panele	8,12m²
2.1.2.3	Kuchnia	2,68m	Płytki ceramiczne	7,49m²
2.1.2.4	Pokój dzienny	2,68m	Panele	15,00m²
2.1.2.5	Łazienka	2,68m	Płytki ceramiczne	4,30m²
2.1.2.6	Toaleta	2,50m	Płytki ceramiczne	1,74m²
MIESZKANIE TYPU A3			RAZEM:	54,64m²
2.1.3.0	Komunikacja	2,68m	Panele	9,84m²
2.1.3.1	Pokój	2,68m	Panele	8,30m²
2.1.3.2	Kuchnia	2,68m	Płytki ceramiczne	8,42m²
2.1.3.3	Pokój dzienny	2,68m	Panele	19,75m²
2.1.3.4	Toaleta	2,50m	Płytki ceramiczne	1,82m²
2.1.3.5	Łazienka	2,68m	Płytki ceramiczne	4,30m²
MIESZKANIE TYPU B2			RAZEM:	52,53m²
2.1.4.0	Komunikacja	2,68m	Panele	9,84m²
2.1.4.1	Pokój	2,68m	Panele	8,30m²
2.1.4.2	Kuchnia	2,68m	Płytki ceramiczne	8,42m²
2.1.4.3	Pokój dzienny	2,68m	Panele	19,75m²
2.1.4.4	Toaleta	2,50m	Płytki ceramiczne	1,92m²
2.1.4.5	Łazienka	2,68m	Płytki ceramiczne	4,30m²
MIESZKANIE TYPU B2			RAZEM:	52,53m²
2.1.0.1	Komunikacja	2,78m	Płytki ceramiczne	22,27m²
KLATKA NR 2				
2.2.1.0	Komunikacja	2,68m	Panele	9,69m²
2.2.1.1	Pokój	2,68m	Panele	14,96m²
2.2.1.2	Pokój	2,68m	Panele	8,30m²
2.2.1.3	Pokój	2,68m	Panele	8,12m²
2.2.1.4	Kuchnia	2,68m	Płytki ceramiczne	7,49m²
2.2.1.5	Pokój dzienny	2,68m	Panele	15,00m²
2.2.1.6	Łazienka	2,68m	Płytki ceramiczne	4,30m²
2.2.1.7	Toaleta	2,50m	Płytki ceramiczne	1,74m²
MIESZKANIE TYPU A2			RAZEM:	69,63m²
2.2.2.0	Komunikacja	2,68m	Panele	9,69m²
2.2.2.1	Pokój	2,68m	Panele	8,30m²
2.2.2.2	Pokój	2,68m	Panele	8,12m²
2.2.2.3	Kuchnia	2,68m	Płytki ceramiczne	7,49m²
2.2.2.4	Pokój dzienny	2,68m	Panele	15,00m²
2.2.2.5	Łazienka	2,68m	Płytki ceramiczne	4,30m²
2.2.2.6	Toaleta	2,50m	Płytki ceramiczne	1,74m²
MIESZKANIE TYPU A3			RAZEM:	54,64m²
2.2.3.0	Komunikacja	2,68m	Panele	9,84m²
2.2.3.1	Pokój	2,68m	Panele	8,30m²
2.2.3.2	Kuchnia	2,68m	Płytki ceramiczne	8,42m²
2.2.3.3	Pokój dzienny	2,68m	Panele	19,75m²
2.2.3.4	Toaleta	2,50m	Płytki ceramiczne	1,92m²
2.2.3.5	Łazienka	2,68m	Płytki ceramiczne	4,30m²
MIESZKANIE TYPU B2			RAZEM:	52,53m²
2.2.4.0	Komunikacja	2,68m	Panele	9,84m²
2.2.4.1	Pokój	2,68m	Panele	8,30m²
2.2.4.2	Kuchnia	2,68m	Płytki ceramiczne	8,42m²
2.2.4.3	Pokój dzienny	2,68m	Panele	19,75m²
2.2.4.4	Toaleta	2,50m	Płytki ceramiczne	1,92m²
2.2.4.5	Łazienka	2,68m	Płytki ceramiczne	4,30m²
MIESZKANIE TYPU B2			RAZEM:	52,53m²
2.2.0.1	Komunikacja	2,78m	Płytki ceramiczne	22,27m²
			OGÓŁEM 2 PIĘTRO	503,20m²

MP PROJEKT Paweł Gafan
58-308 Walbrzych ul. KŁODZKA 2
tel. 601-000-197,e-mail: pawelgafan@wp.pl
Projektowanie, nadzór inwestorski, kosztorysowanie.

INWESTOR:	Gmina Stare Bogaczowice ul. Główna 132, 58-312 Stare Bogaczowice
TEMAT:	Budowa budynku mieszkalnego wielorodzinnego na terenie działki nr 170/1, obręb nr 0008 Struga
STADIUM:	Projekt wykonawczy
ADRES:	działka nr 170/1, 169/2, 51/9 obręb 0008 Struga, Gmina Stare Bogaczowice.

		DATA	PODPIS
PROJEKTANT: (w specjalności architektonicznej)	mgr inż. arch. Joanna Drzygała 277/07/DOLN	15.07.2019	
SPRAWDZAJĄCY: (w specjalności architektonicznej)	mgr inż. arch. Rafał Maciejewski 240/01/DUW	15.07.2019	
NAZWA RYS.:	RZUT II PIĘTRA-ARCHITEKTURA	SKALA 1:50	NR W/A-03