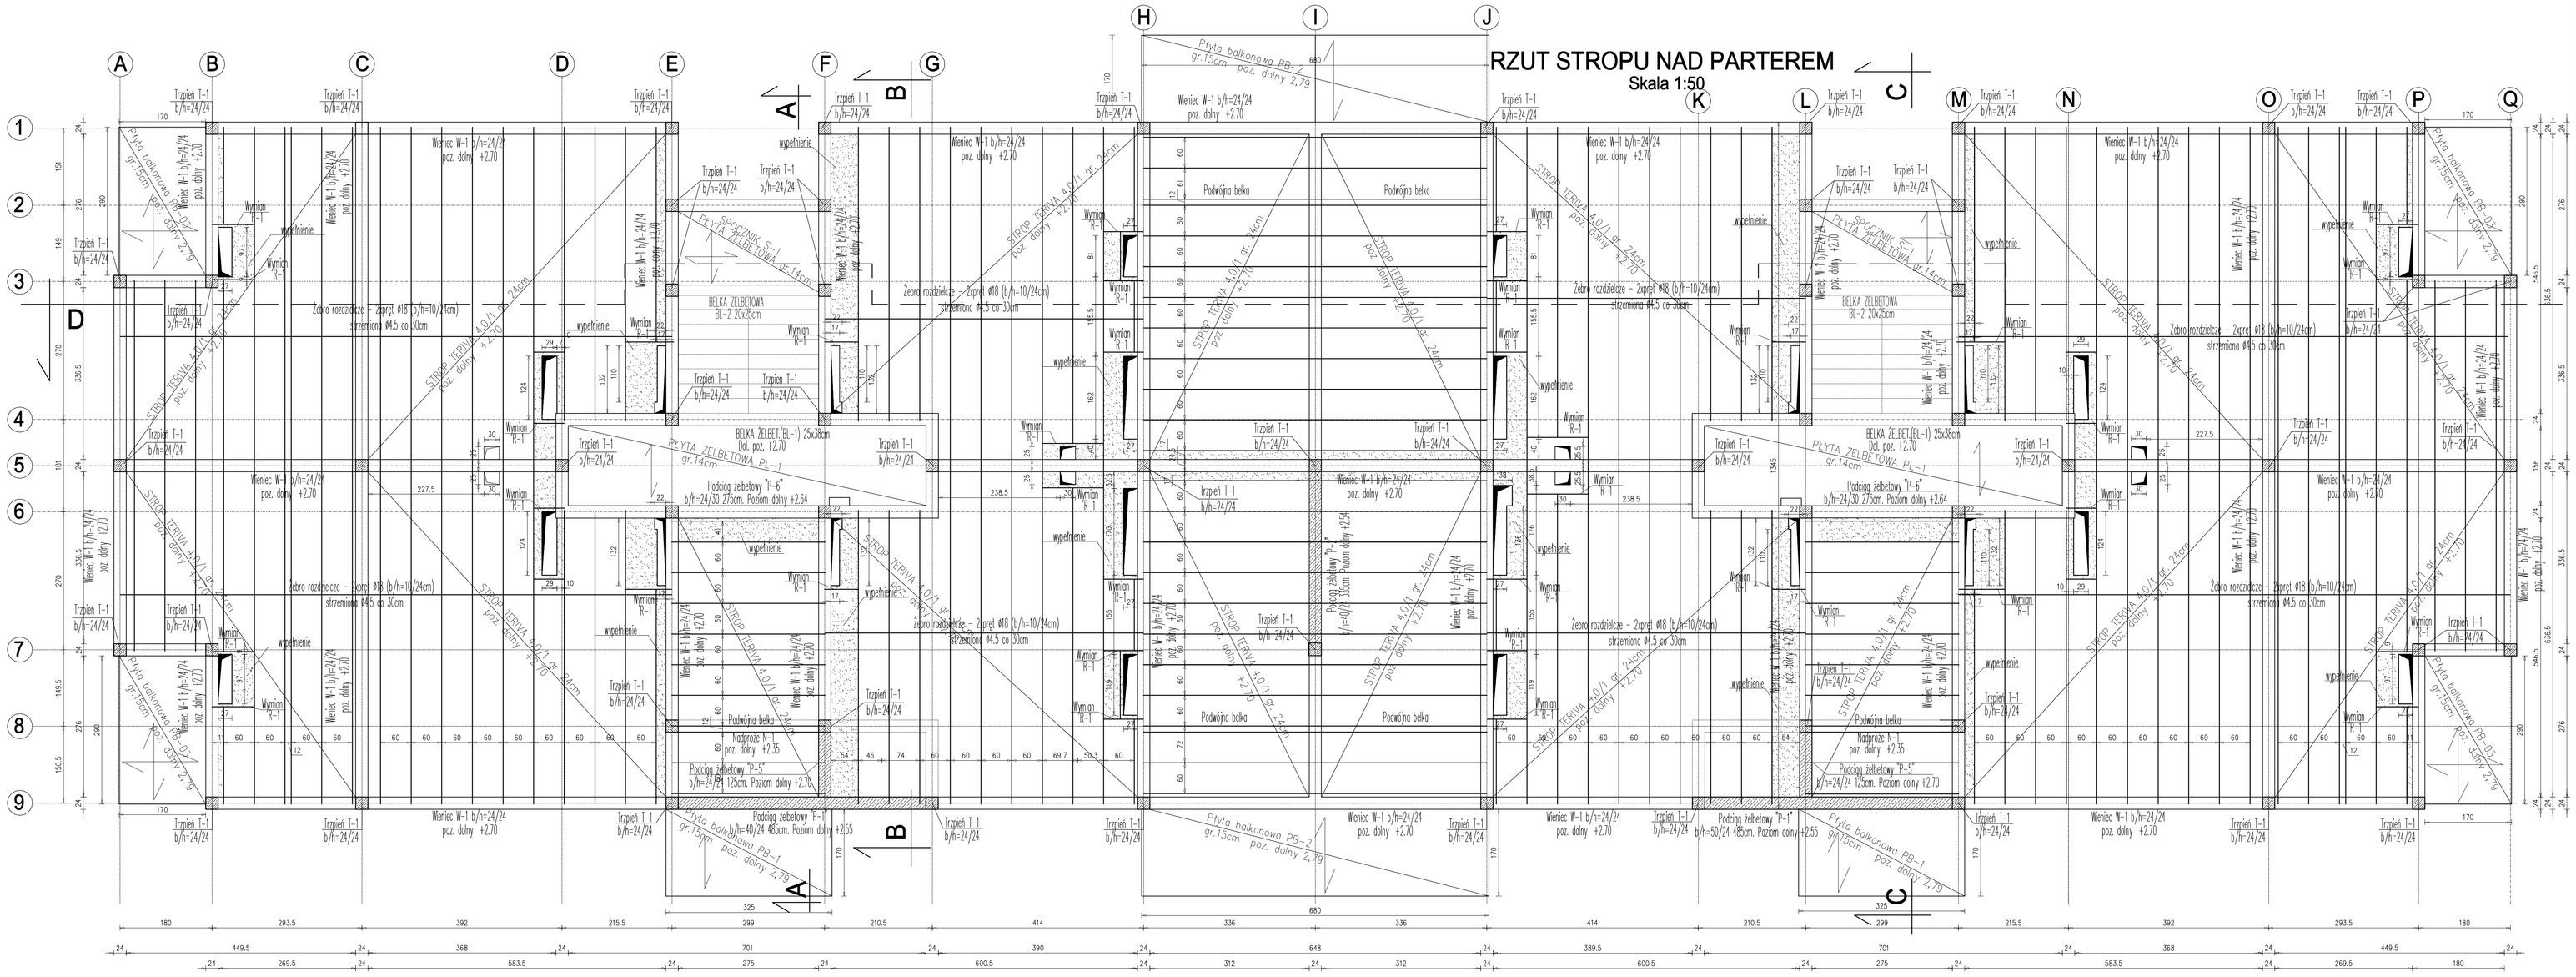
RZUT STROPU NAD PARTEREM

Skala 1:50


Płyta balkonowa PB-2 gr.15cm poz. dolny 2,79
Płyta balkonowa PB-1 gr.15cm poz. dolny 2,79
Płyta balkonowa PB-1.1 gr.15cm poz. dolny 2,79
Wieniec W-1 b/h=24/24 poz. dolny +2.70
Wieniec W-1 b/h=24/24 poz. dolny +2.70
Wieniec W-1 b/h=24/24 poz. dolny +2.70