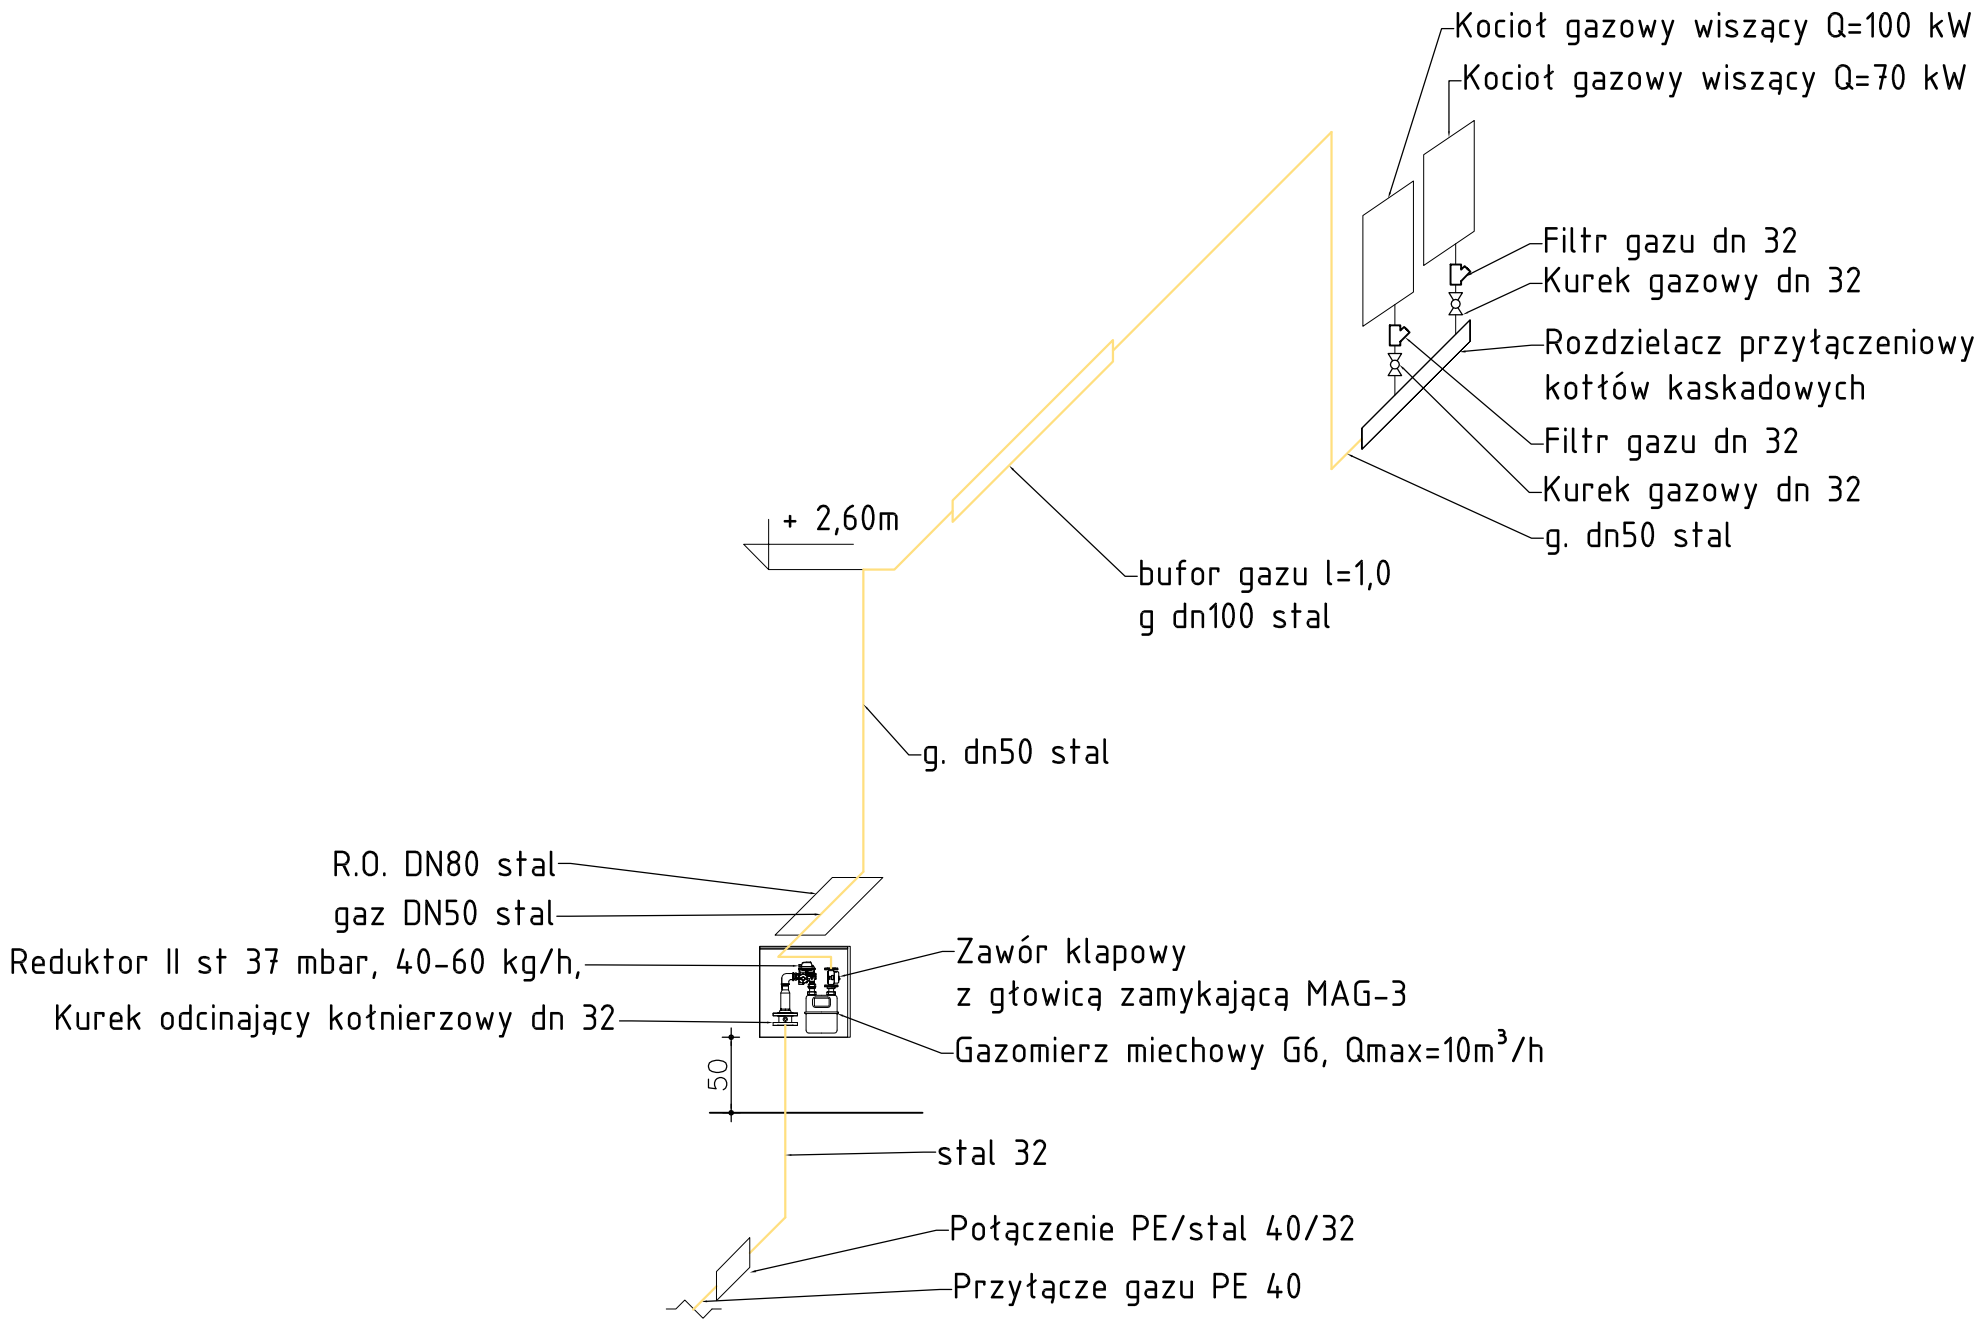


LEGENDA

INSTALACJA GAZU. Rury stalowe czarne bez szwu łączone przez spawanie

MP PROJEKT Paweł Gałan
58-308 Wałbrzych ul. Kłodzka 2
tel: 661-490-137,e-mail: pawelgalan@vp.pl
Projektowanie, nadzór inwestorski, kosztorysowanie.

INWESTOR:	Gmina Stare Bogaczowice ul. Główna 132, 58-312 Stare Bogaczowice
TEMAT:	Budowa budynku mieszkalnego wielorodzinnego na terenie działki nr 170/1, obręb nr 0008 Struga
STADIUM:	Projekt budowlany
ADRES:	działka nr 170/1, 170/3, 170/4, 412/55, 169/2, 51/9, obręb 0008 Struga, Gmina Stare Bogaczowice, przy ul. Św. Jana Pawła II

		DATA	PODPIS
PROJEKTANT br.sanitarna	mgr inż. Sylwia Tchorowska 124/DOŚ/06 DOŚ/IS/0471/06	15.07.2019	
SPRAWDZAJĄCY br.sanitarna	mgr inż. Ewa Agata Nowak 135/02/DUW DOŚ/IS/0137/03	15.07.2019	
NAZWA RYS.:	IZOMETRIA INSTALACJI GAZU	SKALA 1:50	NR 20IS