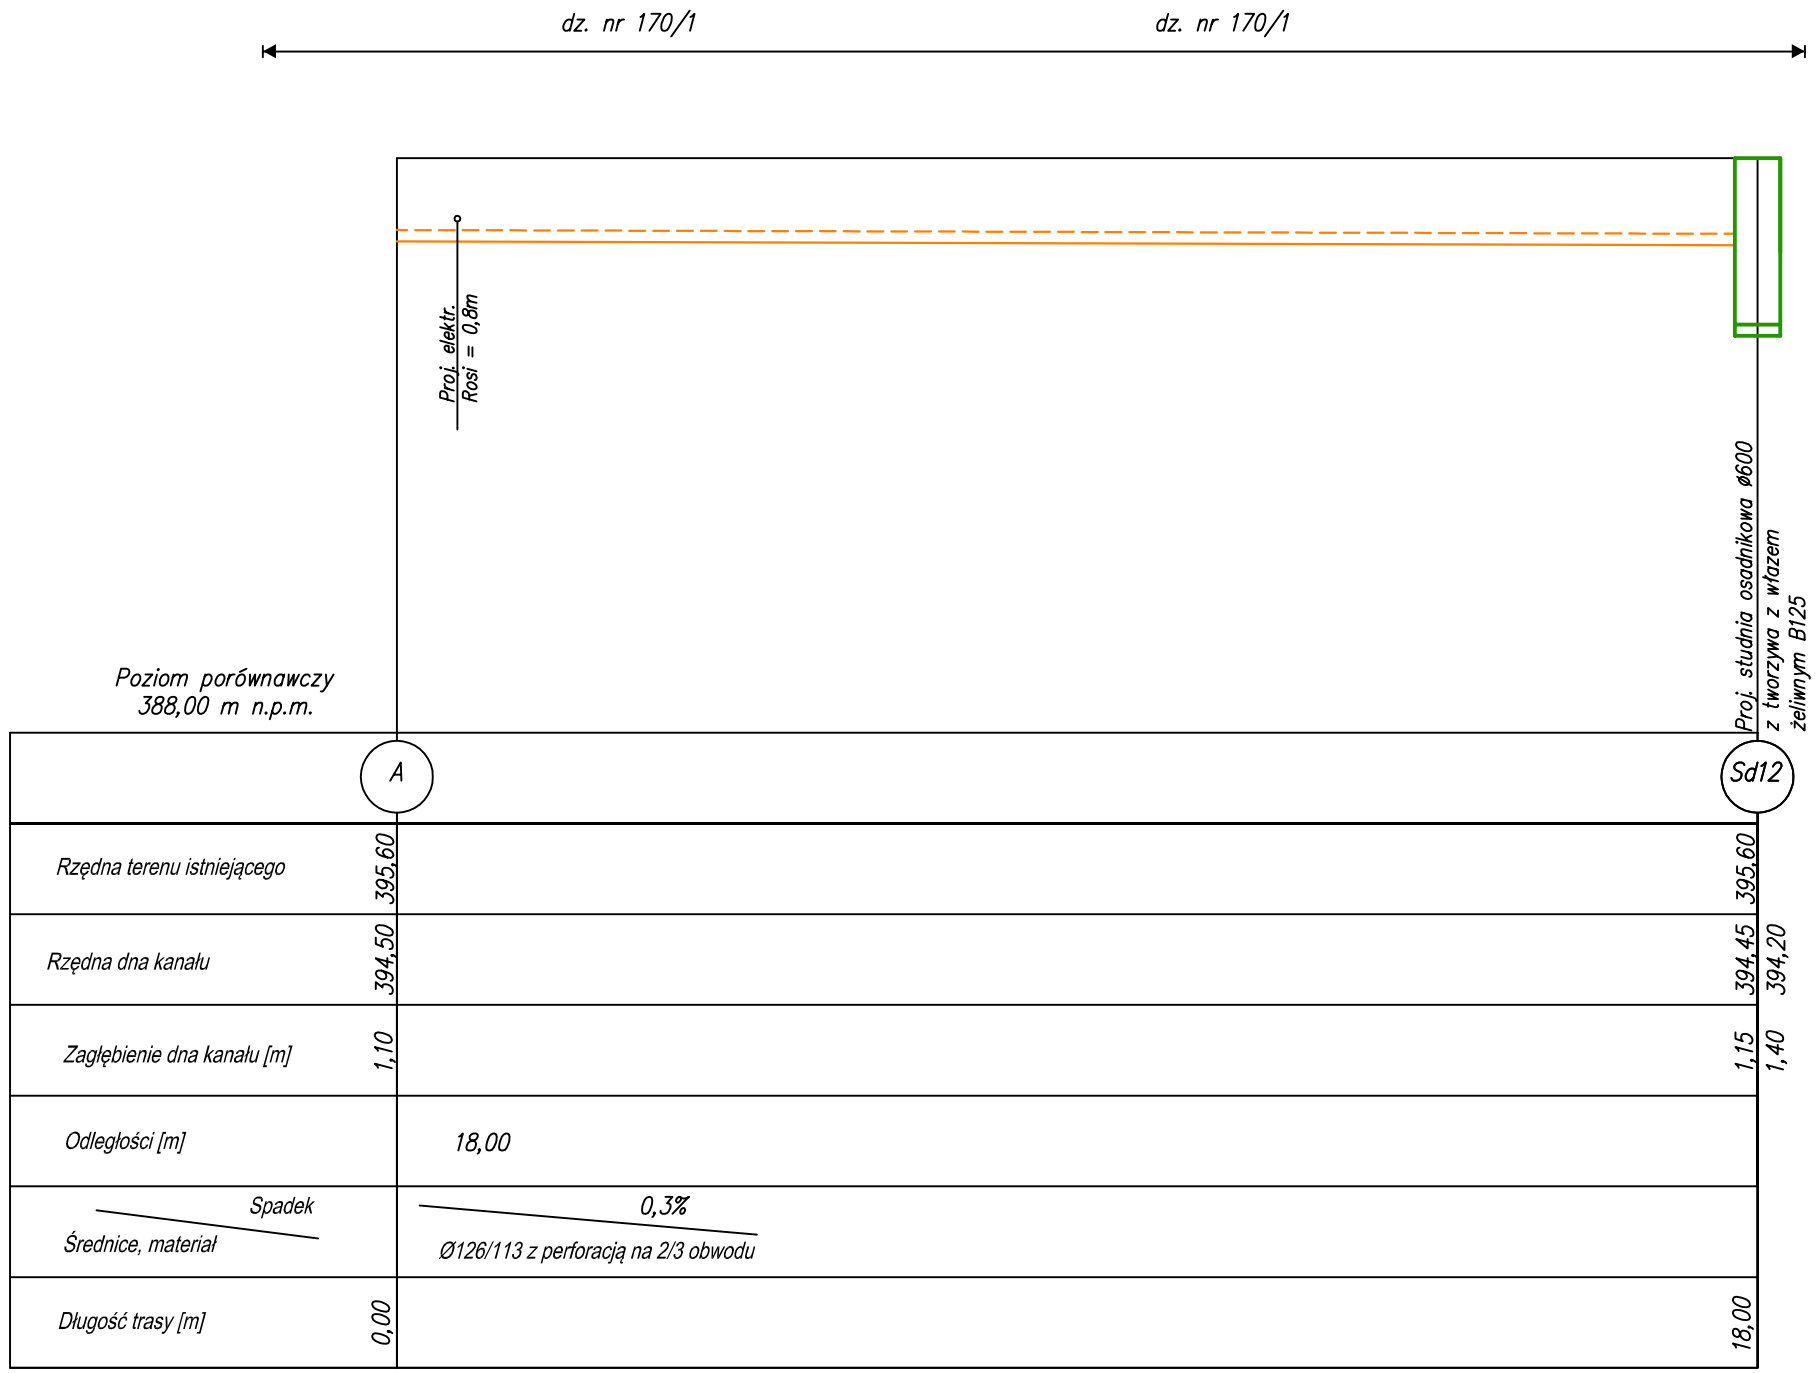


Rzędna terenu istniejącego	395,60		395,60
Rzędna dna kanału	394,50		394,45
Zagłębienie dna kanału [m]	1,10		1,15
Odległości [m]		18,00	
Spadek / Średnice, materiał		0,3% / Ø126/113 z perforacją na 2/3 obwodu	
Długość trasy [m]	0,00		18,00

Rzędna terenu istniejącego	395,60		395,60
Rzędna dna kanału	394,45		394,20
Zagłębienie dna kanału [m]	1,15		1,40

LEGENDA:

istniejący teren

proj.drenaż zaporowy z rur ø126/113,
z rur drenarskich z perforacją na ⅔ obwodu

MP PROJEKT PAWEŁ GAŁAN
58-308 WAŁBRZYCH UL. KŁODZKA 2
tel: 661-490-137,e-mail: pawelgalan@vp.pl
PROJEKTOWANIE, NADZÓR INWESTORSKI, KOSZTORYSOWANIE.

INWESTOR:	Gmina Stare Bogaczowice ul. Główna 132, 58-312 Stare Bogaczowice
TEMAT:	Budowa budynku mieszkalnego wielorodzinnego na terenie działki nr 170/1, obręb nr 0008 Struga
STADIUM:	Projekt budowlany
ADRES:	działka nr 170/1, 170/3, 170/4, 412/55, 169/2, 51/9, obręb 0008 Struga, Gmina Stare Bogaczowice, przy ul. Św. Jana Pawła II

		DATA	PODPIS
PROJEKTANT br.sanitarna	mgr inż. Sylwia Tchorowska 124/DOŚ/06 DOŚ/IS/0471/06	15.07.2019	
SPRAWDZAJĄCY br.sanitarna	mgr inż. Ewa Agata Nowak 135/02/DUW DOŚ/IS/0137/03	15.07.2019	
NAZWA RYS.:	PROFIL PODŁUŻNY DRENAŻU ZAPOROWEGO	SKALA 1:100	NR 4IS