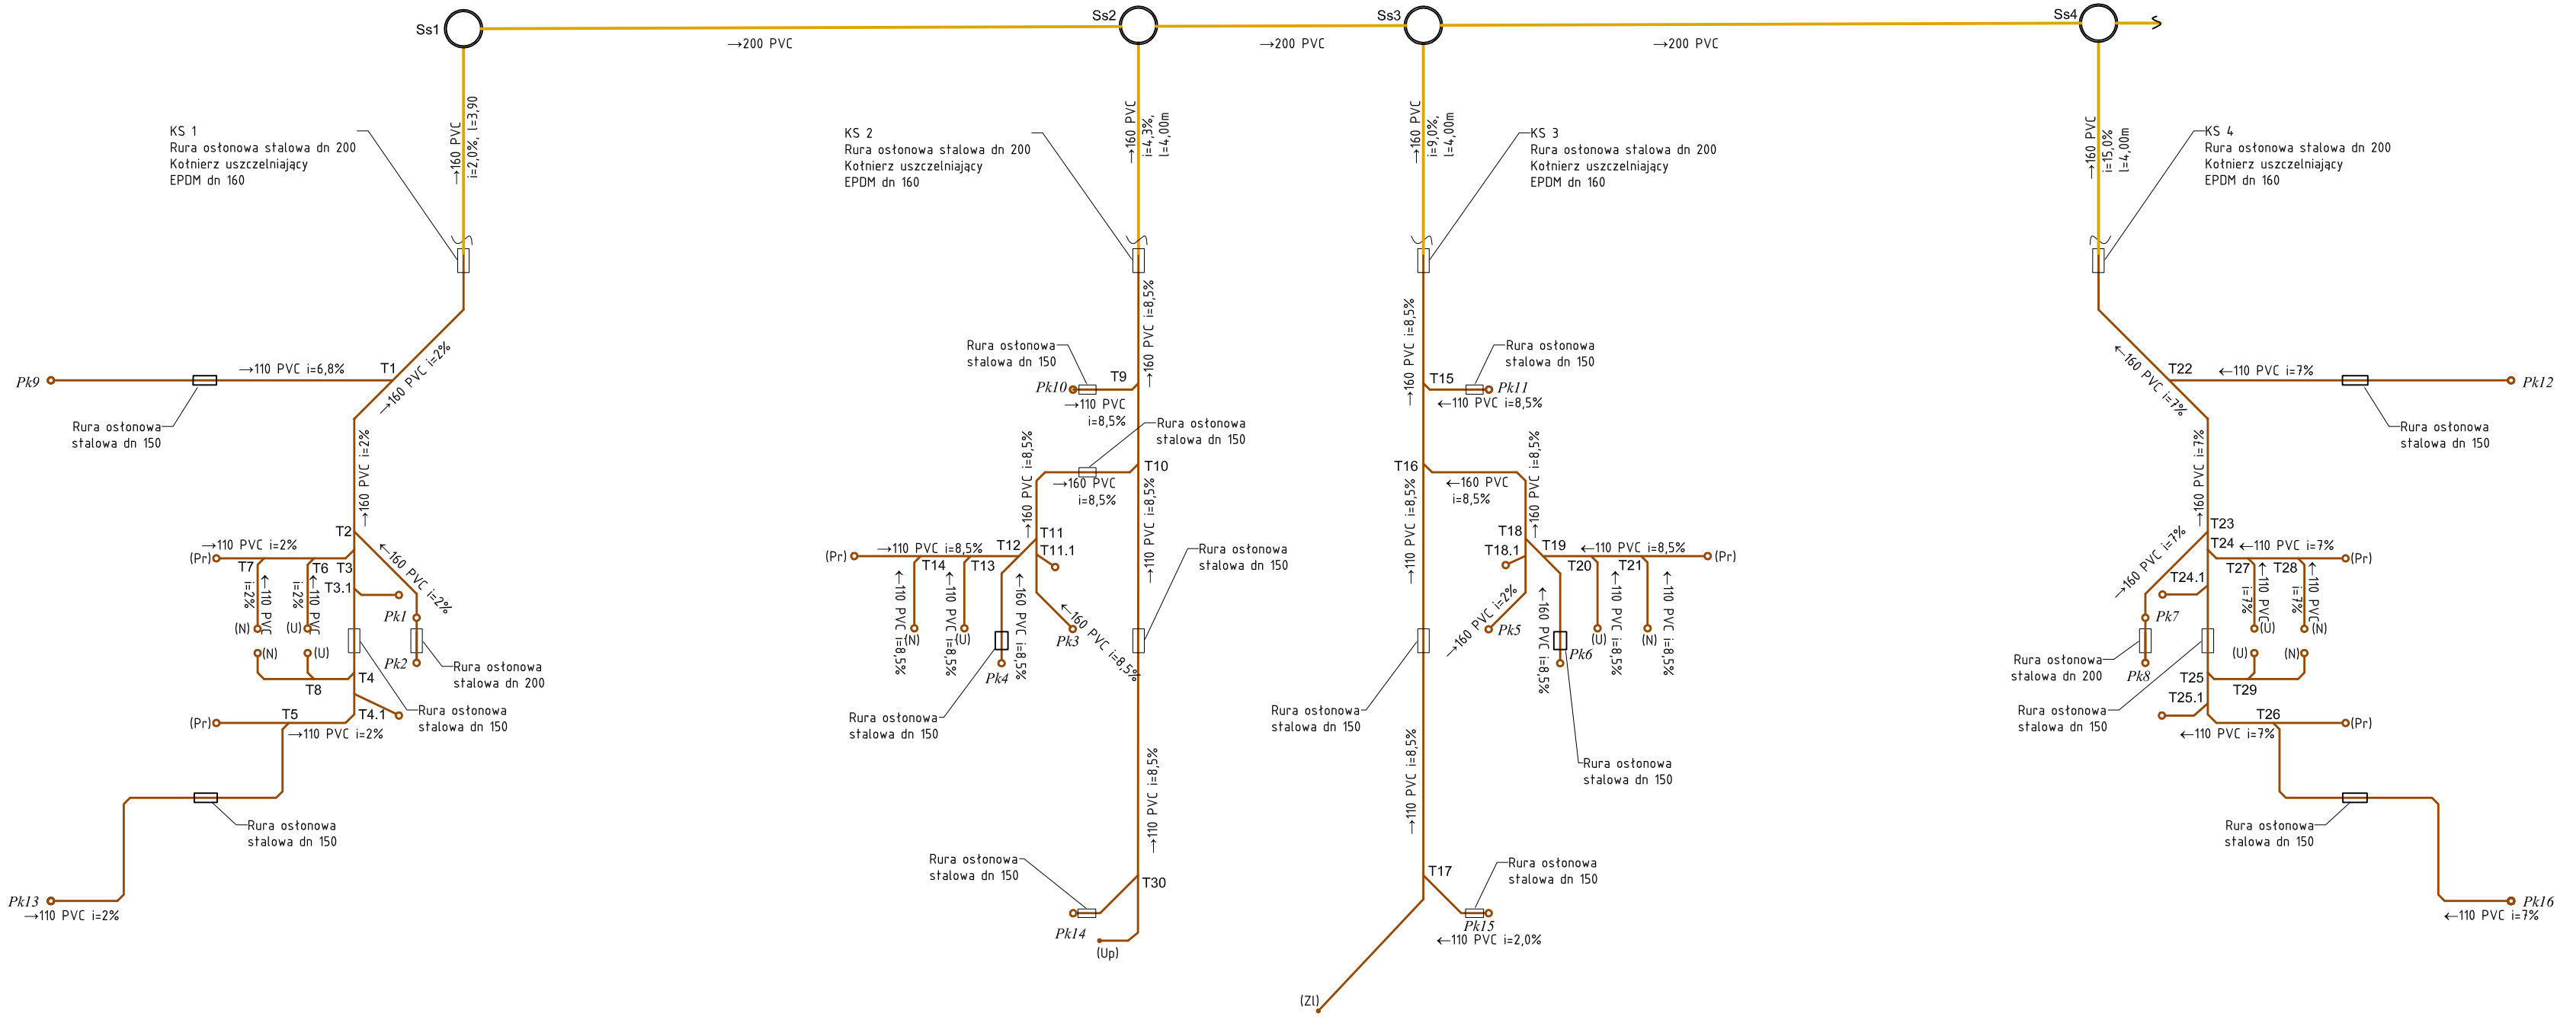


Uwaga:
– Instalację kanalizacji sanitarnej należy wykonać z rur PVC i prowadzić ze spadkiem min. 2%.
– Przy przejściu przez przegrody budowlane (ściany,stropy) należy zastosować rury/tuleje ochronne,
– Piony kanalizacji sanitarnej należy wyprowadzić 60cm ponad dach i zakończyć rurą wywiewną ø110/160.
– Przewody prowadzone pod posadzką układać na podsypce piaskowej o grubości 10cm.
– Pion kanalizacji należy obudować płytami g–k. W celu umożliwienia dostępu do rewizji zamontowanych na pionie, na obudowie należy zamontować drzwiczki rewizyjne o wym. min. 20x20cm.

LEGENDA:
proj. kanalizacja sanitarna zewnętrzna
proj. kanalizacja sanitarna wewnętrzna

MP PROJEKT PAWEŁ GAŁAN
58-308 WAŁBRZYCH UL. KŁODZKA 2
tel: 661-490-137,e-mail: pawelgalan@vp.pl
PROJEKTOWANIE, NADZÓR INWESTORSKI, KOSZTORYSOWANIE.

INWESTOR:	Gmina Stare Bogaczowice ul. Główna 132, 58-312 Stare Bogaczowice
TEMAT:	Budowa budynku mieszkalnego wielorodzinnego na terenie działki nr 170/1, obręb nr 0008 Struga
STADIUM:	Projekt budowlany
ADRES:	działka nr 170/1, 170/3, 170/4, 412/55, 169/2, 51/9, obręb 0008 Struga, Gmina Stare Bogaczowice, przy ul. Św. Jana Pawła II

		DATA	PODPIS
PROJEKTANT br.sanitarna	mgr inż. Sylwia Tchorowska 124/DOŚ/06 DOŚ/IS/0471/06	15.07.2019	
SPRAWDZAJĄCY br.sanitarna	mgr inż. Ewa Agata Nowak 135/02/DUW DOŚ/IS/0137/03	15.07.2019	
NAZWA RYS.:	RZUT FUNDAMENTÓW INSTALACJA KAN. SAN.	SKALA 1:100	NR 21IS