
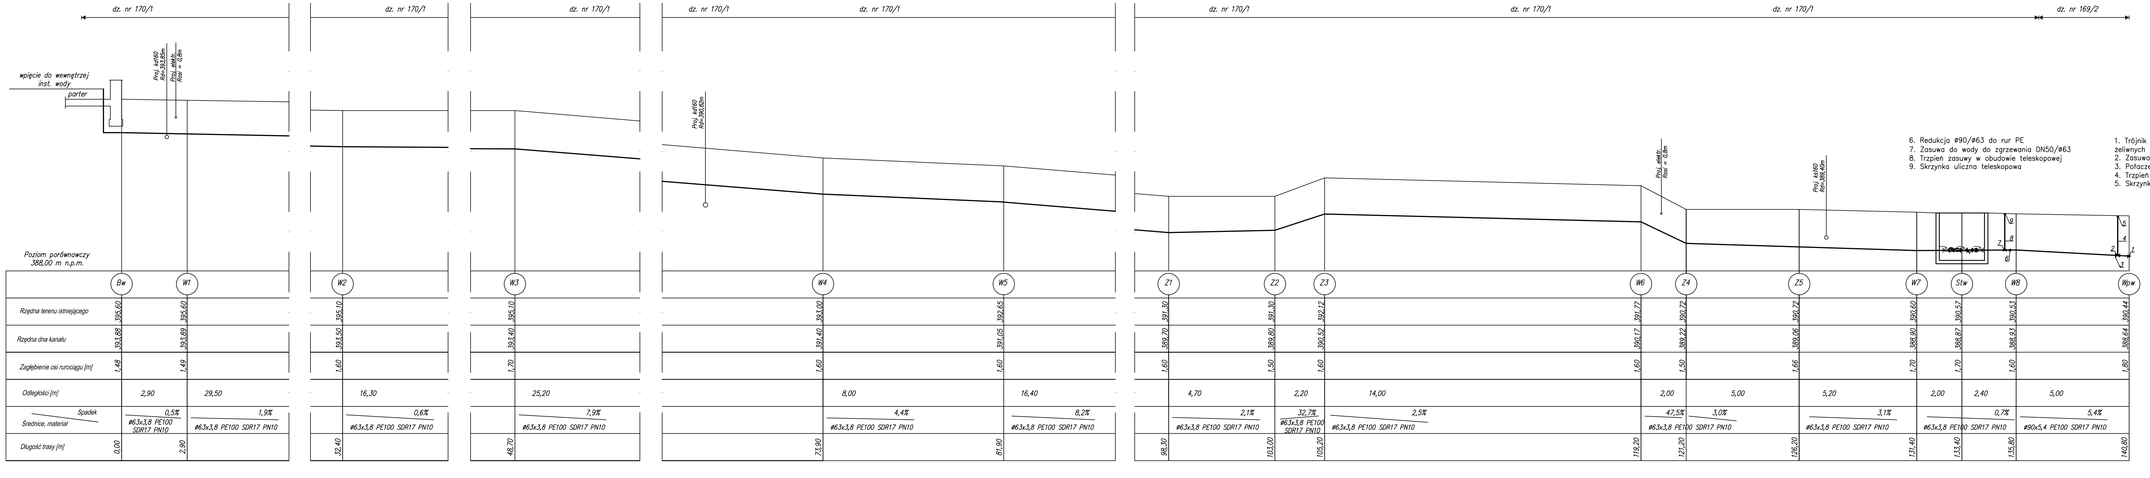


1. Trójnik #90/90/90 do rur PE
2. Połaczenie kołnierzowe do rur PE #90/dn80
3. Zasuwa do wody DN80
4. Trzpień zasuwy w obudowie teleskopowej
5. Skrzynka uliczna teleskopowa
6. Hydrant nadziemny dn80

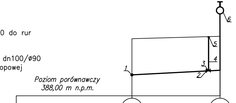

6. Redukcja #90/#63 do rur PE
7. Zasuwa do wody do zgrzewania DN50/#63
8. Trzpień zasuwy w obudowie teleskopowej
9. Skrzynka uliczna teleskopowa

1. Trójnik kołnierzowy dn100/100/100 do rur żeliwnych i stalowych
2. Zasuwa do wody DN100
3. Połaczenie kołnierzowe do rur PE dn100/#90
4. Trzpień zasuwy w obudowie teleskopowej
5. Skrzynka uliczna teleskopowa

LEGENDA:

istniejący teren

oś proj.przyłącza wodociągowego z rur #63x3,8mm PE100 SDR17 PN10

W komorze wodomierzowej należy zamontować:
- zawory odcinające dn40 (ZO)
- wodomierz dn40 (W)
- zawór zwrotny dn40 (ZZ)
- filtr siatkowy dn40 (FS)
- zawór antyskazeniowy BA (BA)



MP PROJEKT Paweł Gałan
89-508 Białe Błota ul. Kujawska 31
tel. 661-490-137, e-mail: pawelgalan@wp.pl
PROJEKTOWANIE, NADZÓR INWESTORSKI, KOSZTORYSOWANIE

INWESTOR:	Gmina Stare Bogaczowice ul. Główna 132, 58-312 Stare Bogaczowice
TEMAT:	Budowa budynku mieszkalnego jednorodzinnego na terenie działki nr 170/1, obręb nr 0008 Struga
STADIUM:	Projekt wykonawczy
ADRES:	działka nr 170/1, 169/2, 51/9, obręb 0008 Struga, Gmina Stare Bogaczowice,

		DATA	PODPIS
PROJEKTANT	mgr inż. Sylwia Tchorowska 124/005/06 005/15/047/06	15.07.2019	
SPRAWDZAJĄCY	mgr inż. Leo Apoll Nowak 135/10/OUM 005/15/0137/13	15.07.2019	
NAZWA RYS.:	PROFIL PODŁUŻNY PRZYŁĄCZA WODY	SKALA h:100	NR 1/15