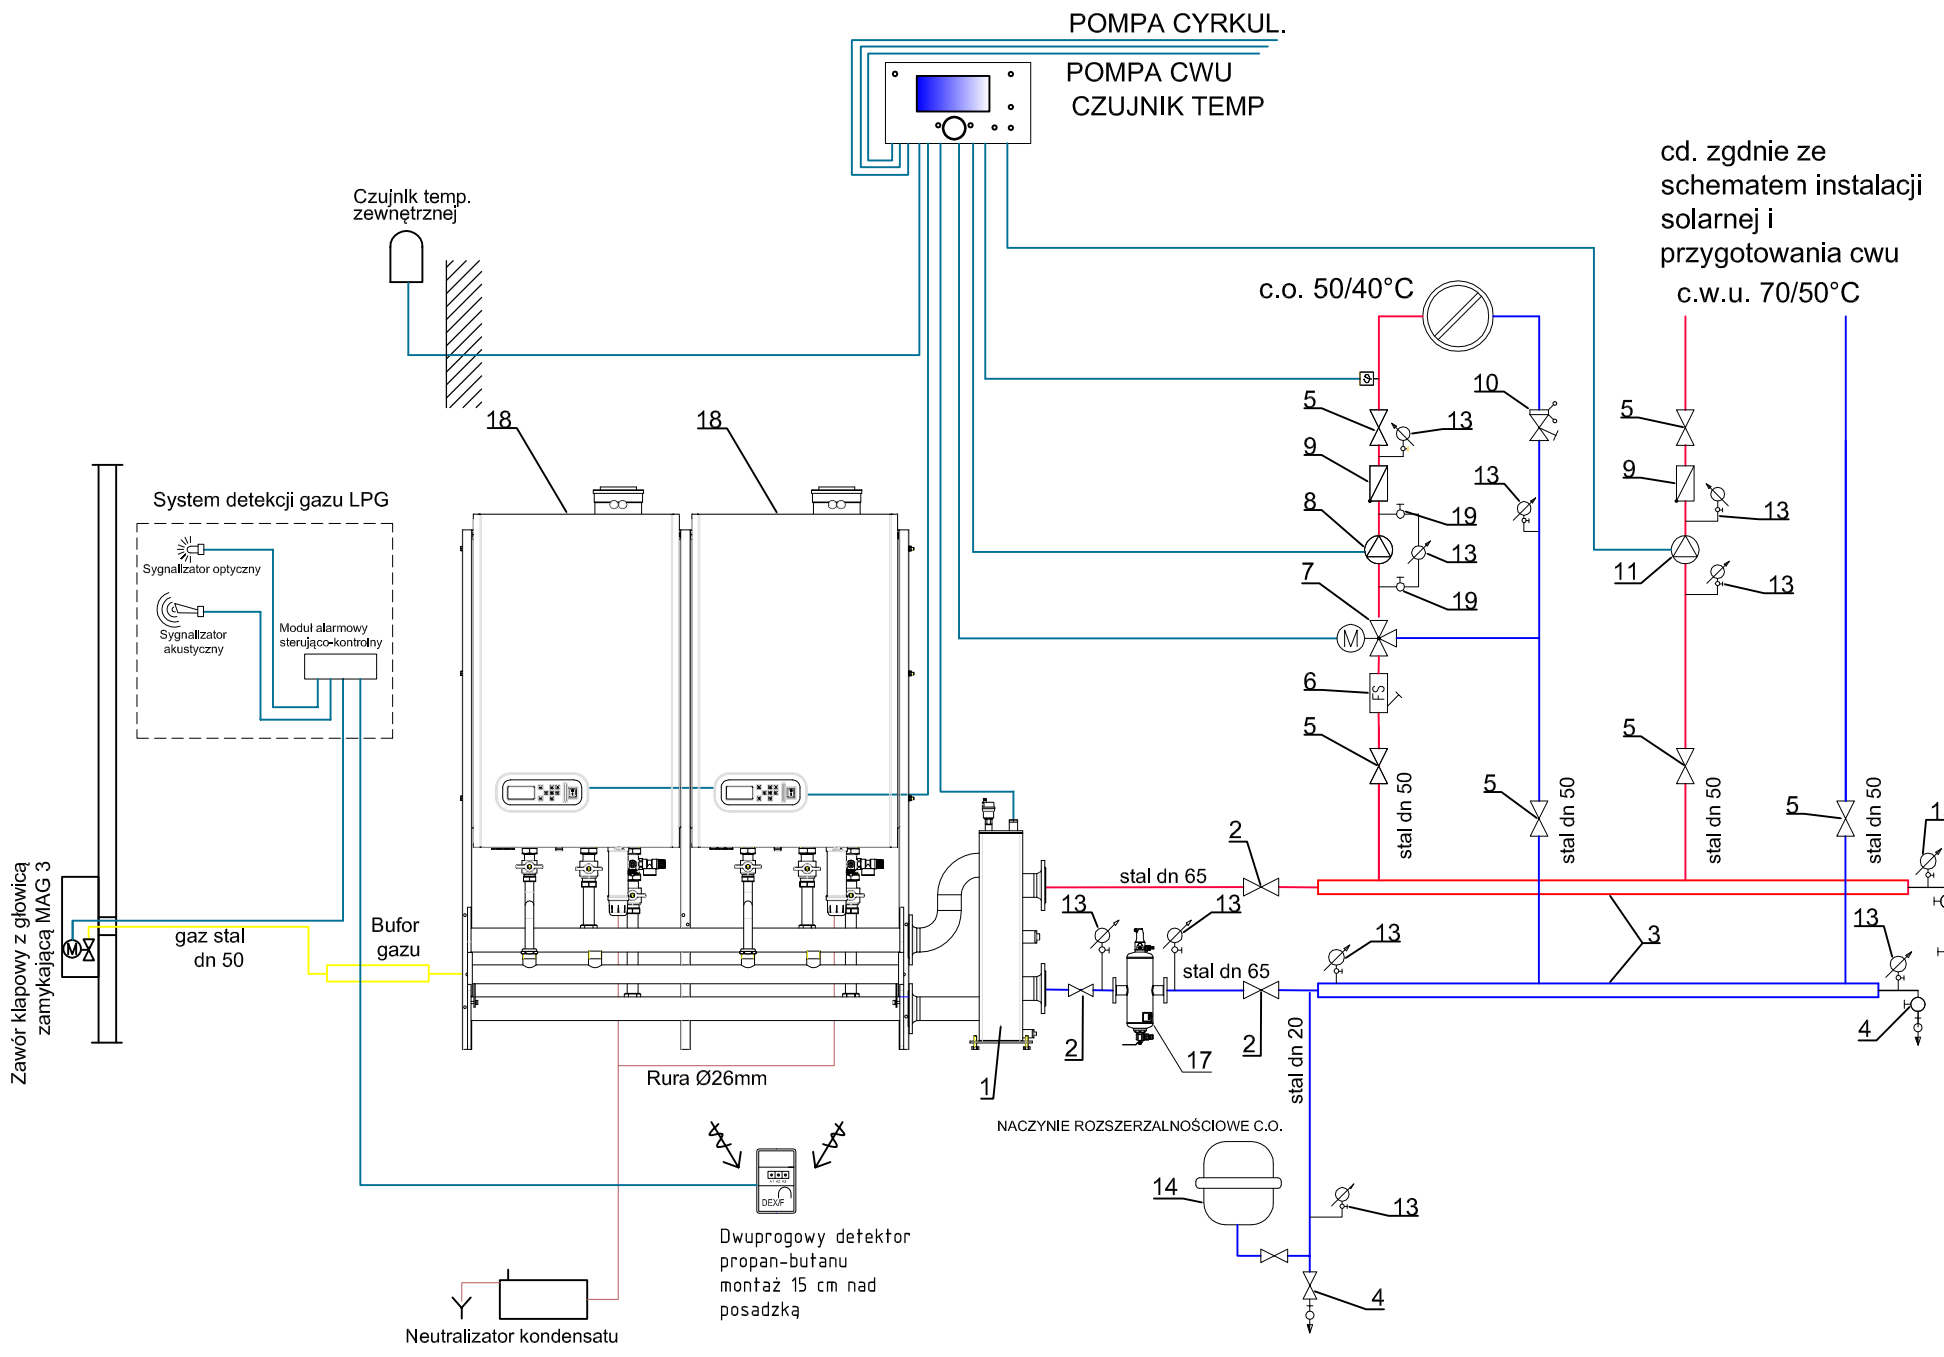


OZNACZENIA

1 - Sprzęgło hydrauliczne z odpowietrznikiem
2 - Zawór kulowy odcinający dn 65
3 - Rozdzielacz podówójny zasilany z boku, średnica Ø 114.3 , wyjścia Ø60, Q= 12m3/h
4 - Zawór odcinająco spustowy 3/4``
5 - Zawór kulowy odcinający dn 50
6 - Filtr siatkowy dn 50
7 - Zawór mieszający z siłownikiem dn 40 kvs 2 5
8 - Pompa obiegowa c.o. Q=8,54m³/h, h=5,93m
9 - Zawór zwrotny klapowy dn 50
10 - Zawór równoważący STAD dn 50 n.4
11 - Pompa obiegowa cwu Q=2,65m³/h, h=3,5m
12 - Zawór równoważący STAD dn 50 n.4
13 - Termomanometr 0...+120°C 1/2``, 63mm, 0-10bar z zaworem odcinającym
14 - Naczynie wzbiorcze przeponowe o poj. nominalnej 200l
15 - Zawór do napełniania instalacji dn 20
16 - Zmiękczacz wody grzewczej. Butla z wkładem zmiękczającym/demineralizującym o poj. 7 litrów
17 - Filtroodmulnik dn 65
18 - Kotły gazowy kondensacyjny w kaskadzie -100 kW i 70 kW z zestawem przyłączy
19 - Zawór odcinający dn 1/2``
20 - Zawór odcinający dn 3/4``
21 - Wodomierz JS 1,5m3/h
22 - Filtr siatkowy dn 20
23 - Zawór antyskażeniowy BA dn 15

MP PROJEKT PAWEŁ GAŁAN
58-308 WAŁBRZYCH UL. KŁODZKA 2
tel: 661-490-137,e-mail: pawelgalan@vp.pl
PROJEKTOWANIE, NADZÓR INWESTORSKI, KOSZTORYSOWANIE.

INWESTOR:	Gmina Stare Bogaczowice ul. Główna 132, 58-312 Stare Bogaczowice
TEMAT:	Budowa budynku mieszkalnego wielorodzinnego na terenie działki nr 170/1, obręb nr 0008 Struga
STADIUM:	Projekt wykonawczy
ADRES:	działka nr 170/1, 170/3, 170/4, 412/55, 169/2, 51/9, obręb 0008 Struga, Gmina Stare Bogaczowice, przy ul. Św. Jana Pawła II

		DATA	PODPIS
PROJEKTANT br.sanitarna	mgr inż. Sylwia Tchorowska 124/DOŚ/06 DOŚ/IS/0471/06	15.07.2019	
SPRAWDZAJĄCY br.sanitarna	mgr inż. Ewa Agata Nowak 135/02/DUW DOŚ/IS/0137/03	15.07.2019	
NAZWA RYS.:	SCHEMAT INSTALACJI C.O I CWU KOTŁOWNI	SKALA b/s	NR 25IS