
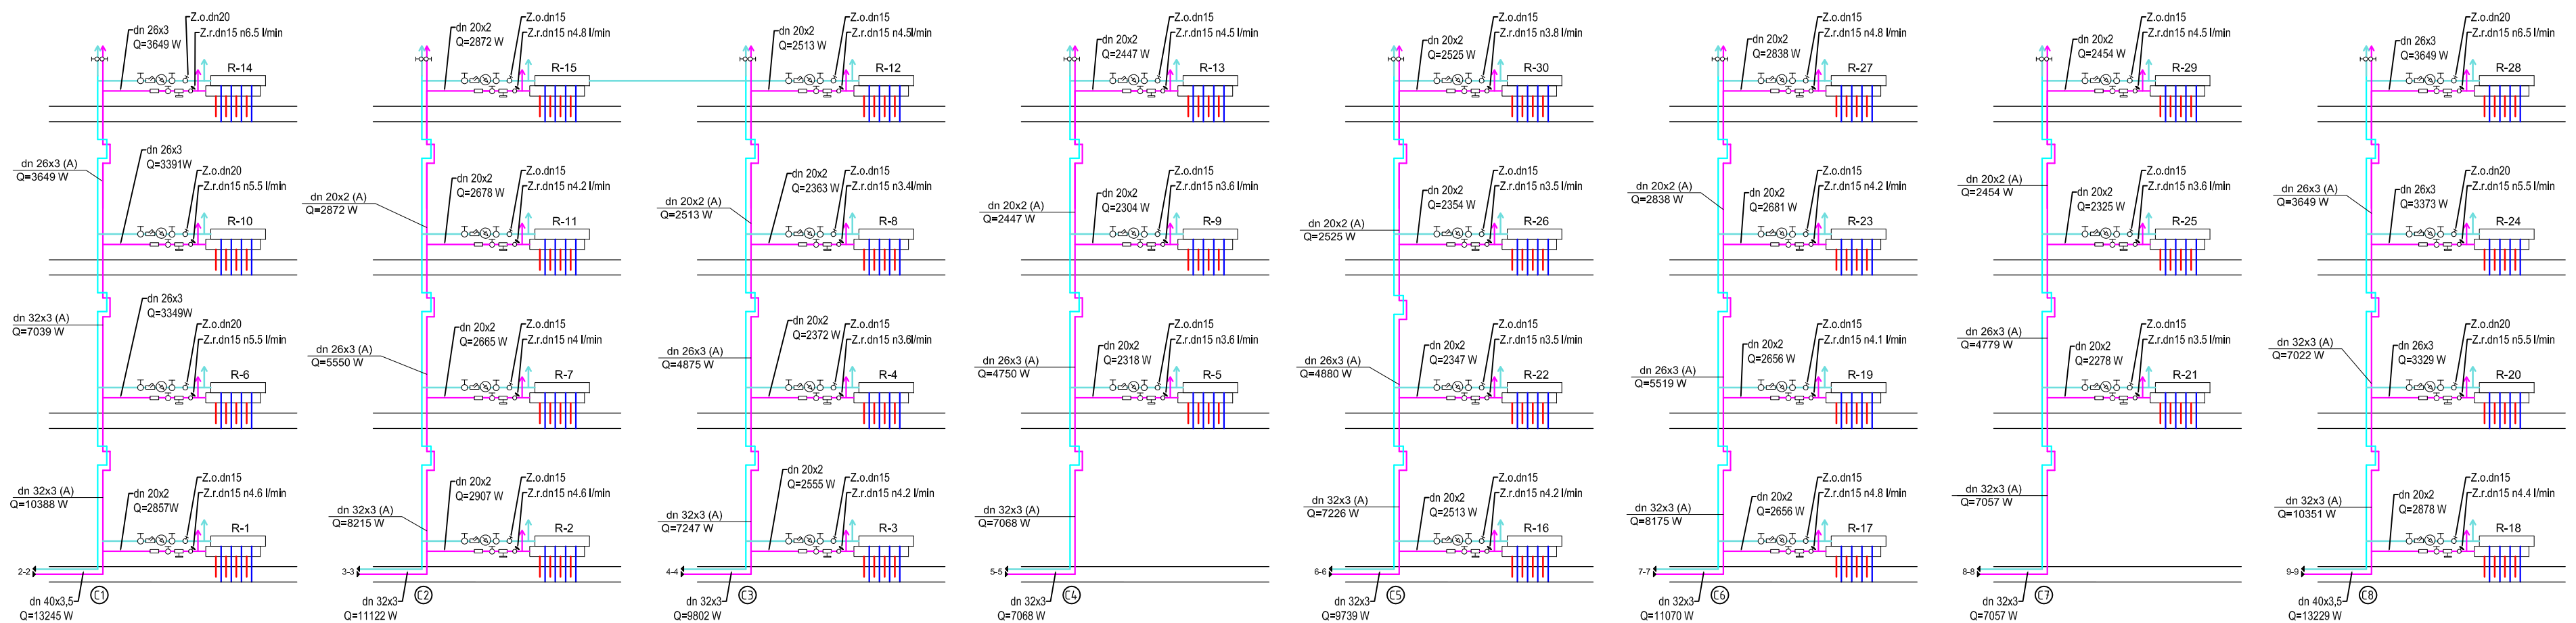


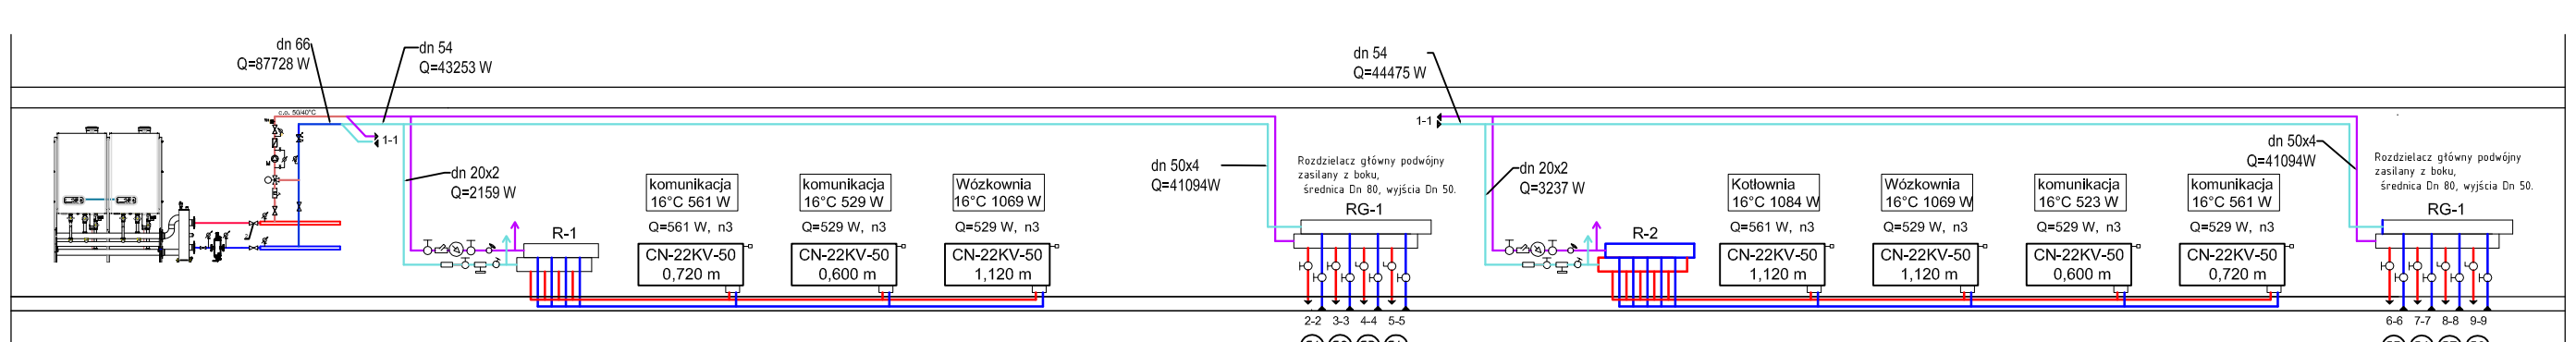

LEGENDA

Rury stalowe bez szwu przewodowe wg. PN-74/H-74209. Chropowatość k = 0.4 mm

dn 32x3 Q=11070 W — Rury wielowarstwowe PE-RT/AL/PE-RT z płaszczem aluminiowym spawanym doczołowo, Tmax = 95 °C, Pmax = 1,0 MPa (Trob = 80 °C). Typ połączeń - zaprasowanie promieniowe.

dn 17x2 Q=539 W — Rury (PE-RT/EVOH), do ogrzewania podłogowego, materiał zgodny z PN-EN ISO 22391-2

Niezależny od ciśnienia zawór równoważący i regulacyjny DN 15-20: 15 kPa z króćcami pomiarowymi umożliwiającymi pomiar spadku ciśnienia, przepływu, temperatury oraz z możliwością zmierzenia dostępnego ciśnienia różnicowego.

Zawór odcinający skośny z odwodnieniem 1/2" i króćcem pomiarowym do pomiaru temp. mocy i ciśnienia różnicowego.

Kompensacja U-kształtna pionów centralnego ogrzewania

MP PROJEKT PAWEŁ GAŁAN
58-308 WAŁBRZYCH UL. KŁODZKA 2
tel: 661-490-137,e-mail: pawelgalan@vp.pl

PROJEKTOWANIE, NADZÓR INWESTORSKI, KOSZTORYSOWANIE.

INWESTOR:	Gmina Stare Bogaczowice ul. Główna 132, 58-312 Stare Bogaczowice
TEMAT:	Budowa budynku mieszkalnego wielorodzinnego na terenie działki nr 170/1, obręb nr 0008 Struga
STADIUM:	Projekt wykonawczy
ADRES:	działka nr 170/1, 170/3, 170/4, 412/55, 169/2, 51/9, obręb 0008 Struga, Gmina Stare Bogaczowice, przy ul. Św. Jana Pawła II

		DATA	PODPIS
PROJEKTANT br.sanitarna	mgr inż. Sylwia Tchorowska 124/DOS/06 DOŚ/IS/0471/06	15.07.2019	
SPRAWDZAJĄCY br.sanitarna	mgr inż. Ewa Agata Nowak 135/02/DUW DOŚ/IS/0137/03	15.07.2019	
NAZWA RYS.:	ROZWINIĘCIE INSTALACJI CENTRALNEGO OGRZEWANIA	SKALA 1:100	NR 29IS