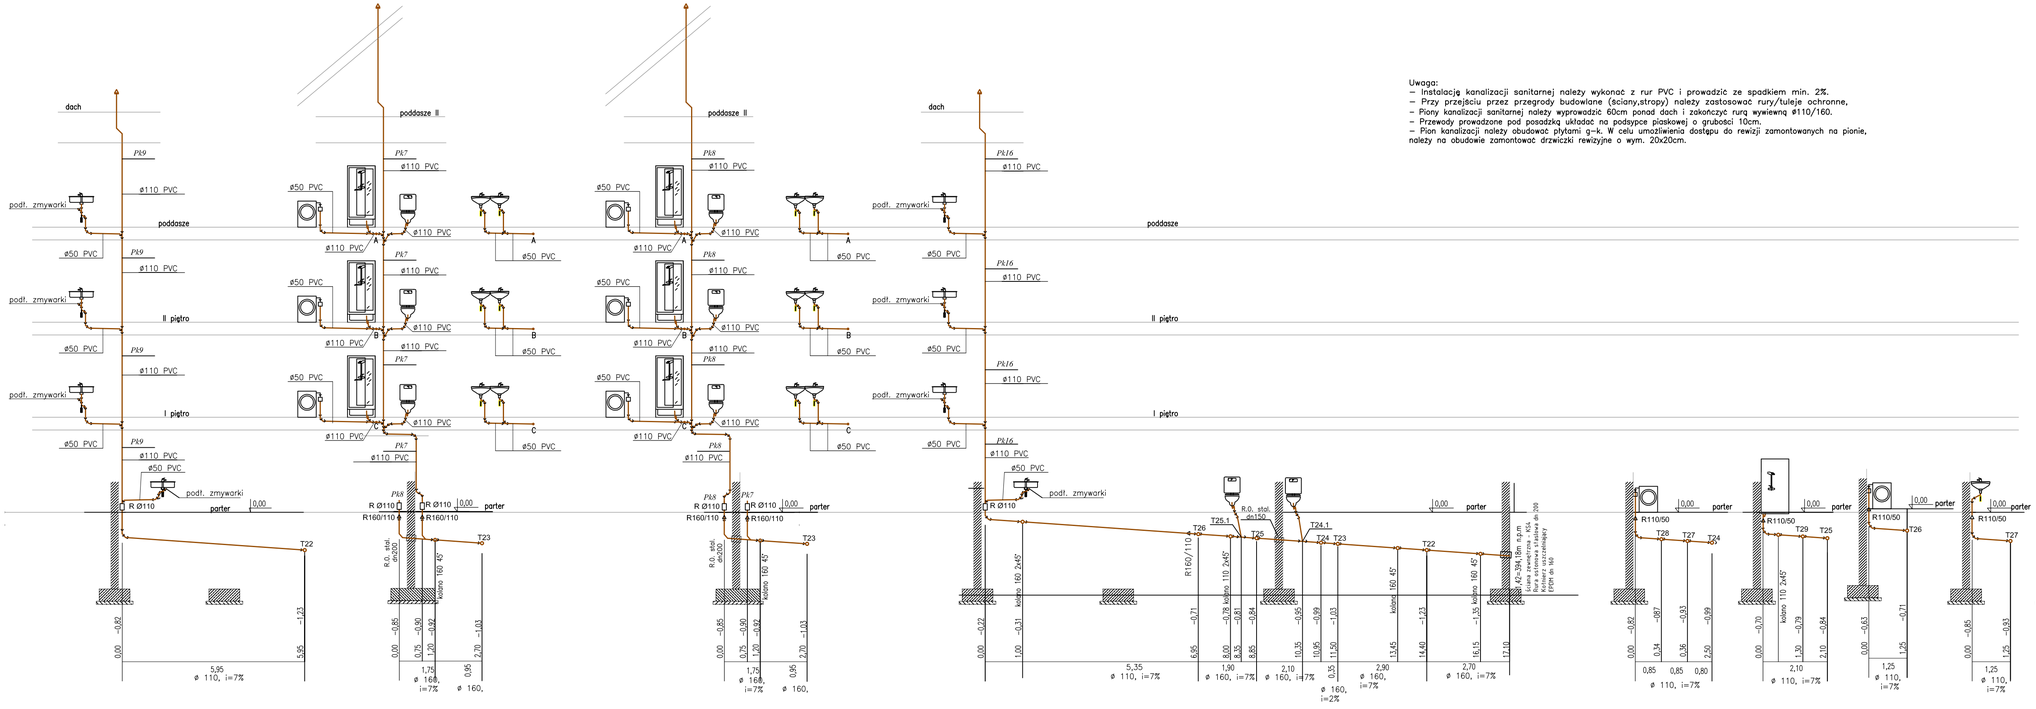


MP PROJEKT Paweł Gałan
58-308 Wałbrzych ul. Kłodzka 2
tel. 661-490-137,e-mail: pawelgalan@op.pl
PROJEKTOWANIE, NADZÓR INWESTORSKI, KOSZTORYSOWANIE.

INWESTOR:	Gmina Stare Bogaczowice ul. Główna 132, 58-312 Stare Bogaczowice
TEMAT:	Budowa budynku mieszkalnego wielorodzinnego na terenie działki nr 170/1, obręb nr 0008 Struga
STADIUM:	Projekt wykonawczy
ADRES:	działka nr 170/1, 170/3, 170/4, 412/55, 169/2, 51/9, obręb 0008 Struga, Gmina Stare Bogaczowice, przy ul. Św. Jana Pawła II

		DATA	PODPIS
PROJEKTANT (br. sanitarna)	mgr inż. Sylwia Tchorowska 124/DOS/06 DOS/IS/0471/06	15.07.2019	
SPRAWDZAJĄCY (br. sanitarna)	mgr inż. Ewa Agata Nowak 135/02/DUW DOS/IS/0137/03	15.07.2019	
NAZWA RYS.	ROZWINIĘCIE KANALIZACJA SANITARNEJ	SKALA 1:100	NR 38/S