
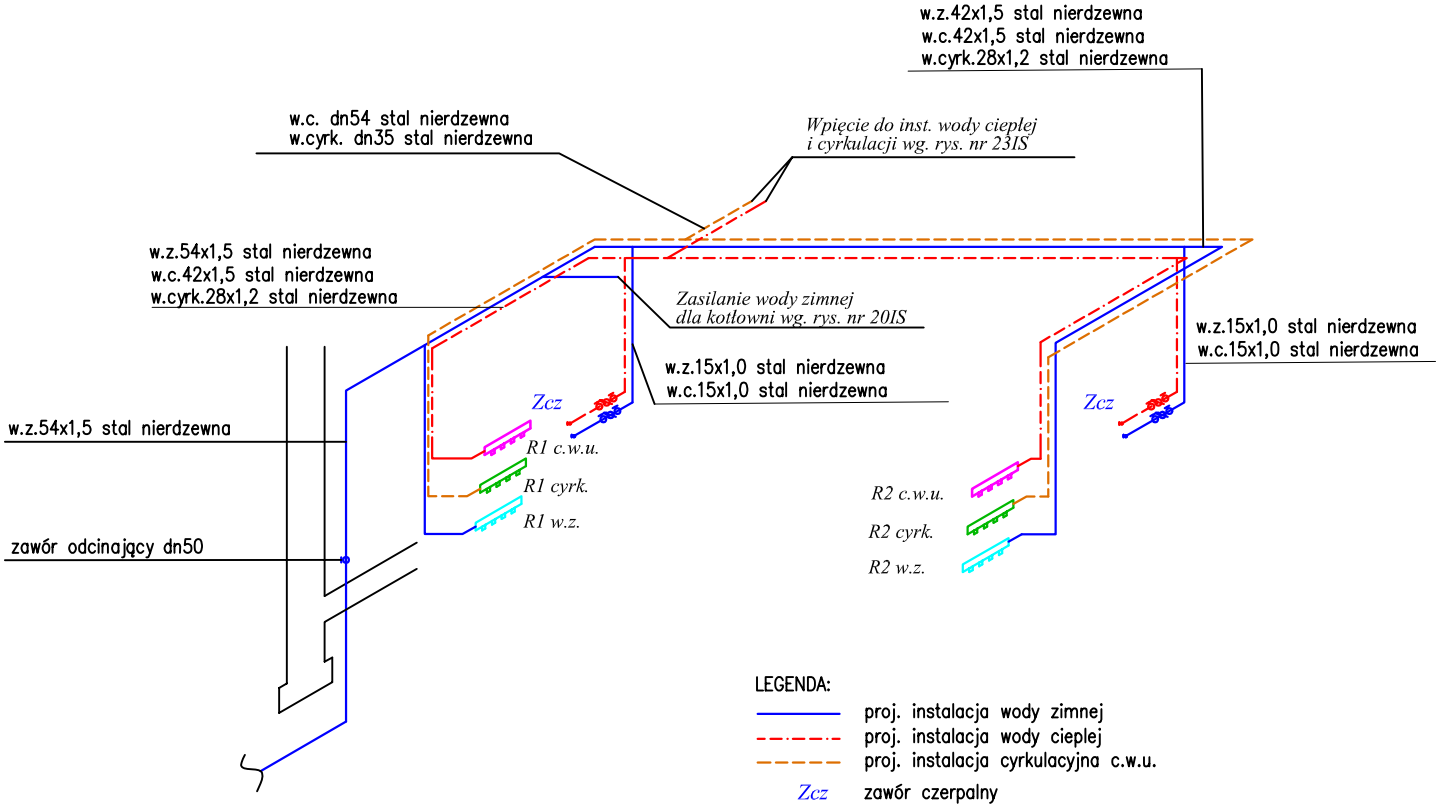


LEGENDA:

	proj. instalacja wody zimnej
	proj. instalacja wody cieplej
	proj. instalacja cyrkulacyjna c.w.u.
Zcz	zawór czerpalny
zo	zawór odcinający
zrt	zawór regulacyjny termostatyczny
R1 c.w.u.	rozdzielacz ciepłej wody użytkowej dn65
R1 cyrk.	rozdzielacz wody cyrkulacyjnej dn40
R1 w.z.	rozdzielacz wody zimnej dn65

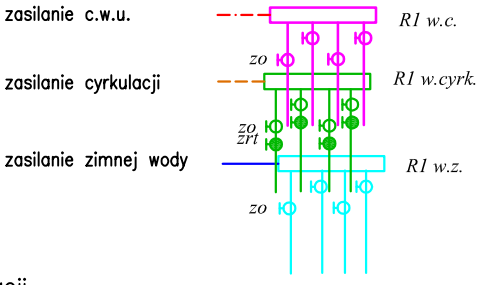

Uwaga:
– Przewody wody zimnej, ciepłej, cyrkulacyjnej prowadzić w izolacji termicznej zgodnie z Rozporządzeniem Ministra Infrastruktury (Dz. U. z 2002 r. nr 75, poz. 690) wraz z późniejszymi zmianami.
– Instalację wody zimnej, ciepłej, cyrkulacyjnej z kotłowni do rodzielaczy należy wykonać z rur stalowych nierdzewnych łączonych zaciskowo.
– Przewody wody użytkowej w obrębie wózkowni należy prowadzić pod stropem pomieszczenia i obudowć płytami g–k.
– Rury wody poziome prowadzić ze spadkiem 0,2–0,5% w kierunku zaworu odcinającego, spustowego przy pionie.
– Rury prowadzone w bruzdach należy zaizolować termicznie otulinami do zastosowania podtynkowego,
– Na przewodach cyrkulacji ciepłej wody użytkowej należy zamontowac zawory regulacyjne termostatyczne
– W pomieszczeniach wózkowni przewidziano opomiarowany punkt poboru wody.
– Rozdzielacze do wody użytkowej należy obudowac płytami g–k i zamontowac drzwiczki rewizyjne o wymiarach 140x150cm.
– Przy przejściu przez przegrody budowlane (ściany,stropy) należy zastosować rury/tuleje ochronne,
– Piony wody i kanalizacji w pomieszczeniach wózkowi należy obudować płytami g–k. W celu umożliwienia dostępu do rewizji, na obudowie pionów należy zamontować drzwiczki rewizyjne o wym. min. 20x20cm.

MP PROJEKT PAWEŁ GAŁAN
58-308 WAŁBRZYCH UL. KŁODZKA 2
tel: 661–490–137,e–mail: pawelgalan@vp.pl
PROJEKTOWANIE, NADZÓR INWESTORSKI, KOSZTORYSOWANIE.

INWESTOR:	Gmina Stare Bogaczowice ul. Główna 132, 58–312 Stare Bogaczowice
TEMAT:	Budowa budynku mieszkalnego wielorodzinnego na terenie działki nr 170/1, obręb nr 0008 Struga
STADIUM:	Projekt wykonawczy
ADRES:	działka nr 170/1, 170/3, 170/4, 412/55, 169/2, 51/9, obręb 0008 Struga, Gmina Stare Bogaczowice, przy ul. Św. Jana Pawła II

		DATA	PODPIS
PROJEKTANT br.sanitarna	mgr inż. Sylwia Tchorowska 124/DOŚ/06 DOŚ/IS/0471/06	15.07.2019	
SPRAWDZAJĄCY br.sanitarna	mgr inż. Ewa Agata Nowak 135/02/DUW DOŚ/IS/0137/03	15.07.2019	
NAZWA RYS.:	IZOMETRIA INSTALCJI WODY OD PRZYŁACZA DO KOTŁOWNI	SKALA 1:100	NR 39IS