

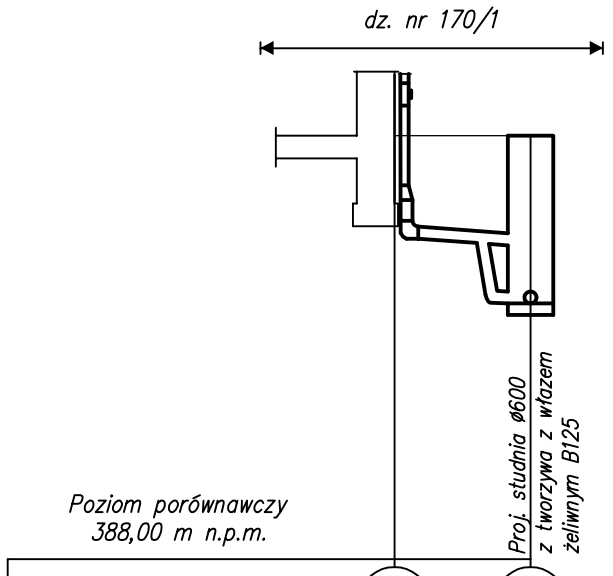


	r5		Sd17	
Rzędna terenu istniejącego	395,60		395,60	
Rzędna dna kanału	394,24		394,15	393,38
Zagłębienie dna kanału [m]	1,36		1,45	2,22
Odległości [m]		1,80		
Spadek / Średnice, materiał		5,0% ø160x4,0 SDR41 SN4		
Długość trasy [m]	0,00		1,80	

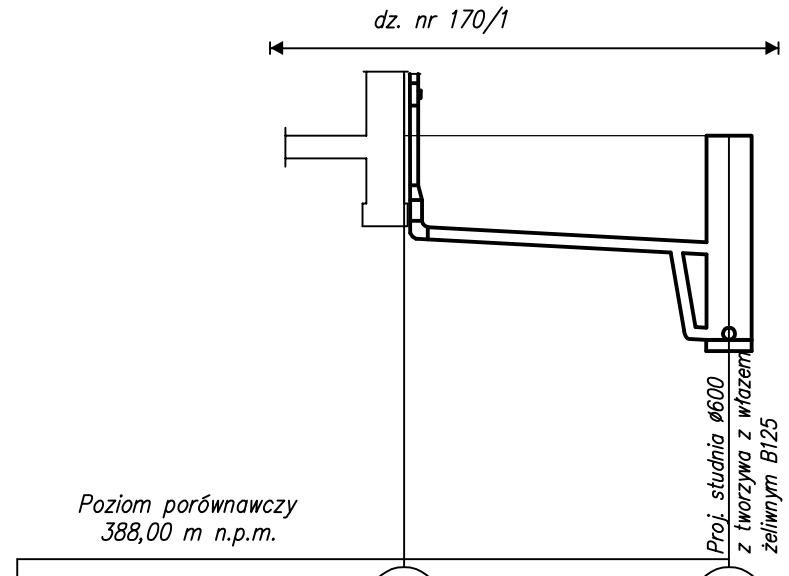

	r6		Sd18	
Rzędna terenu istniejącego	395,60		395,60	
Rzędna dna kanału	394,23		394,03	392,90
Zagłębienie dna kanału [m]	1,37		1,57	2,70
Odległości [m]		4,30		
Spadek / Średnice, materiał		5,0% ø160x4,0 SDR41 SN4		
Długość trasy [m]	0,00		4,30	

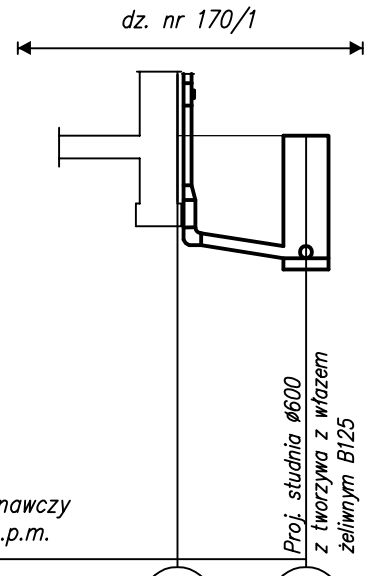

	r8		Sd20	
Rzędna terenu istniejącego	395,60		395,60	
Rzędna dna kanału	394,15		393,98	
Zagłębienie dna kanału [m]	1,45		1,62	
Odległości [m]		1,70		
Spadek / Średnice, materiał		10,0% ø160x4,0 SDR41 SN4		
Długość trasy [m]	0,00		1,70	

LEGENDA:

istniejący teren

proj. kanalizacja deszczowa z rur z PVC–U ø160x4,0 SDR41 SN4

MP PROJEKT PAWEŁ GAŁAN
58-308 WAŁBRZYCH UL. KŁODZKA 2
tel: 661–490–137, e–mail: pawelgalan@vp.pl
PROJEKTOWANIE, NADZÓR INWESTORSKI, KOSZTORYSOWANIE.

INWESTOR:	Gmina Stare Bogaczowice ul. Główna 132, 58–312 Stare Bogaczowice
TEMAT:	Budowa budynku mieszkalnego wielorodzinnego na terenie działki nr 170/1, obręb nr 0008 Struga
STADIUM:	Projekt wykonawczy
ADRES:	działka nr 170/1, 170/3, 170/4, 412/55, 169/2, 51/9, obręb 0008 Struga, Gmina Stare Bogaczowice, przy ul. Św. Jana Pawła II

		DATA	PODPIS
PROJEKTANT br.sanitarna	mgr inż. Sylwia Tchorowska 124/DOŚ/06 DOŚ/IS/0471/06	15.07.2019	
SPRAWDZAJĄCY br.sanitarna	mgr inż. Ewa Agata Nowak 135/02/DUW DOŚ/IS/0137/03	15.07.2019	
NAZWA RYS.:	PROFIL PODŁUŻNY KANALIZACJI DESZCZOWEJ	SKALA 1:100	NR 9IS