
STRUKTURALNY SCHEMAT ZASILANIA ELEKTRYCZNEGO

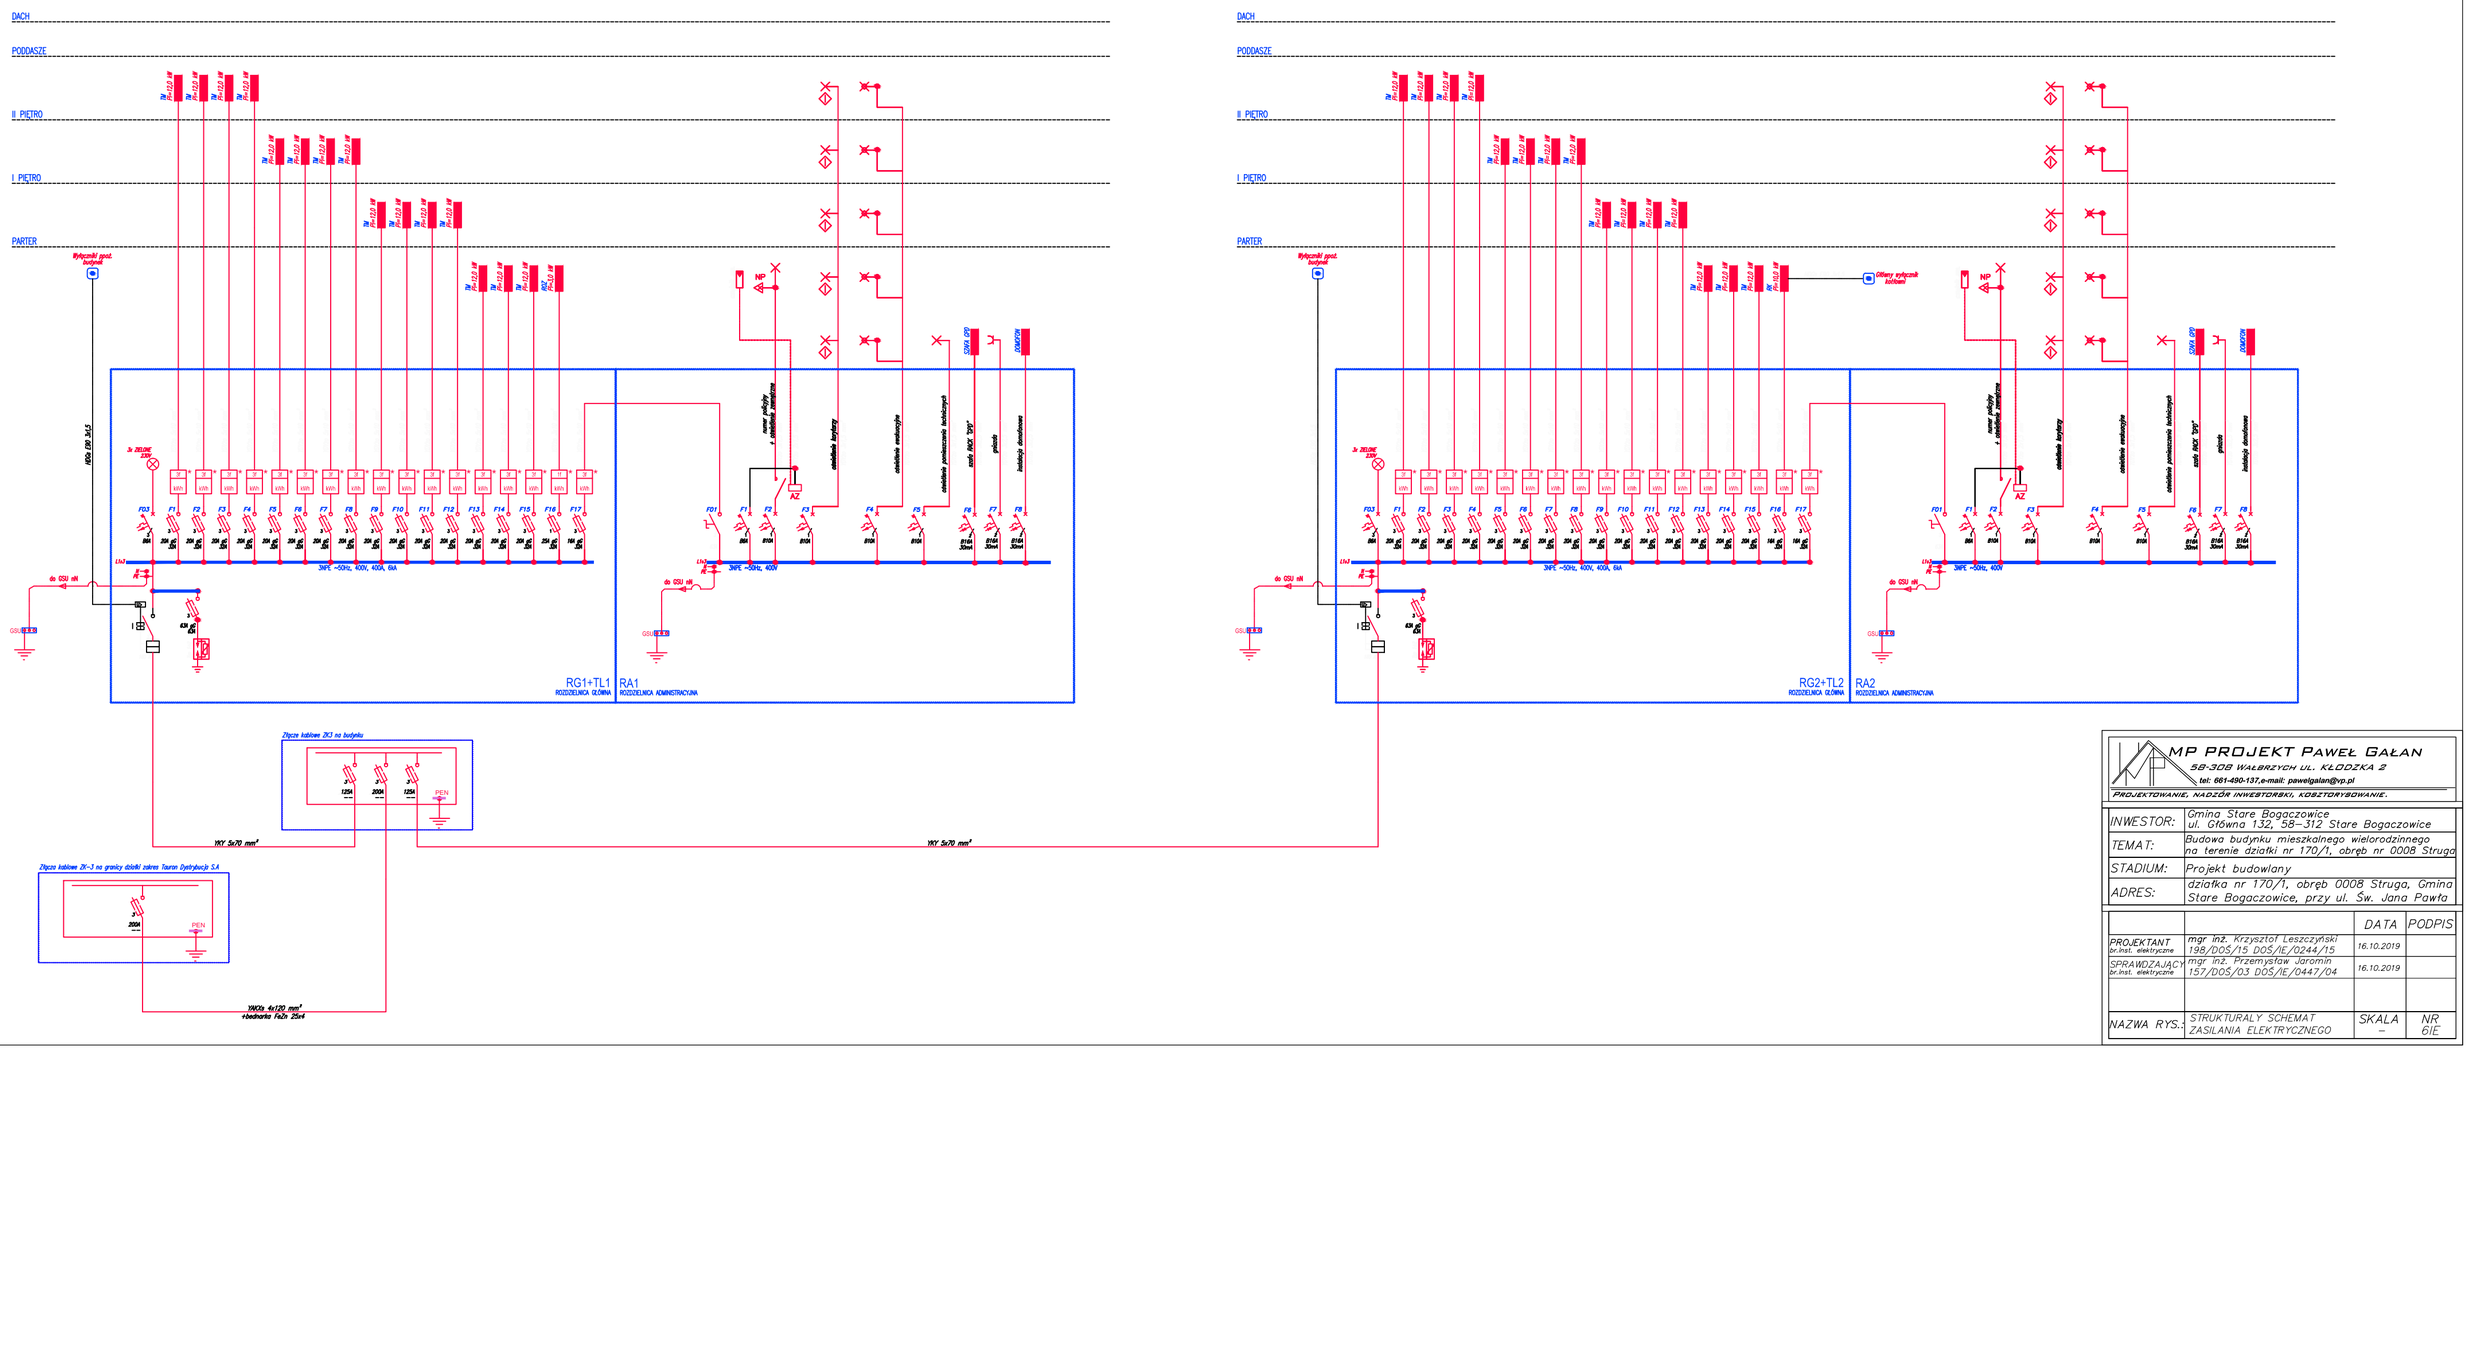

	MP PROJEKT PAWEŁ GAŁAN 58-308 WAŁBRZYCH UL. KŁODZKA 2 tel: 661-490-137,e-mail: pawelgalan@vp.pl PROJEKTOWANIE, NADZÓR INWESTORSKI, KOSZTORYSOWANIE.
INWESTOR:	Gmina Stare Bogaczowice ul. Główna 132, 58-312 Stare Bogaczowice
TEMAT:	Budowa budynku mieszkalnego wielorodzinnego na terenie działki nr 170/1, obręb nr 0008 Struga
STADIUM:	Projekt budowlany
ADRES:	działka nr 170/1, obręb 0008 Struga, Gmina Stare Bogaczowice, przy ul. Św. Jana Pawła

		DATA	PODPIS
PROJEKTANT br.inst. elektryczne	mgr inż. Krzysztof Leszczyński 198/DOS/15 DOS/IE/0244/15	16.10.2019	
SPRAWDZAJĄCY br.inst. elektryczne	mgr inż. Przemysław Jaromin 157/DOS/03 DOS/IE/0447/04	16.10.2019	
NAZWA RYS.:	STRUKTURALY SCHEMAT ZASILANIA ELEKTRYCZNEGO	SKALA –	NR 6/E