
SCHEMAT TABLICY MIESZKANIOWEJ TM1

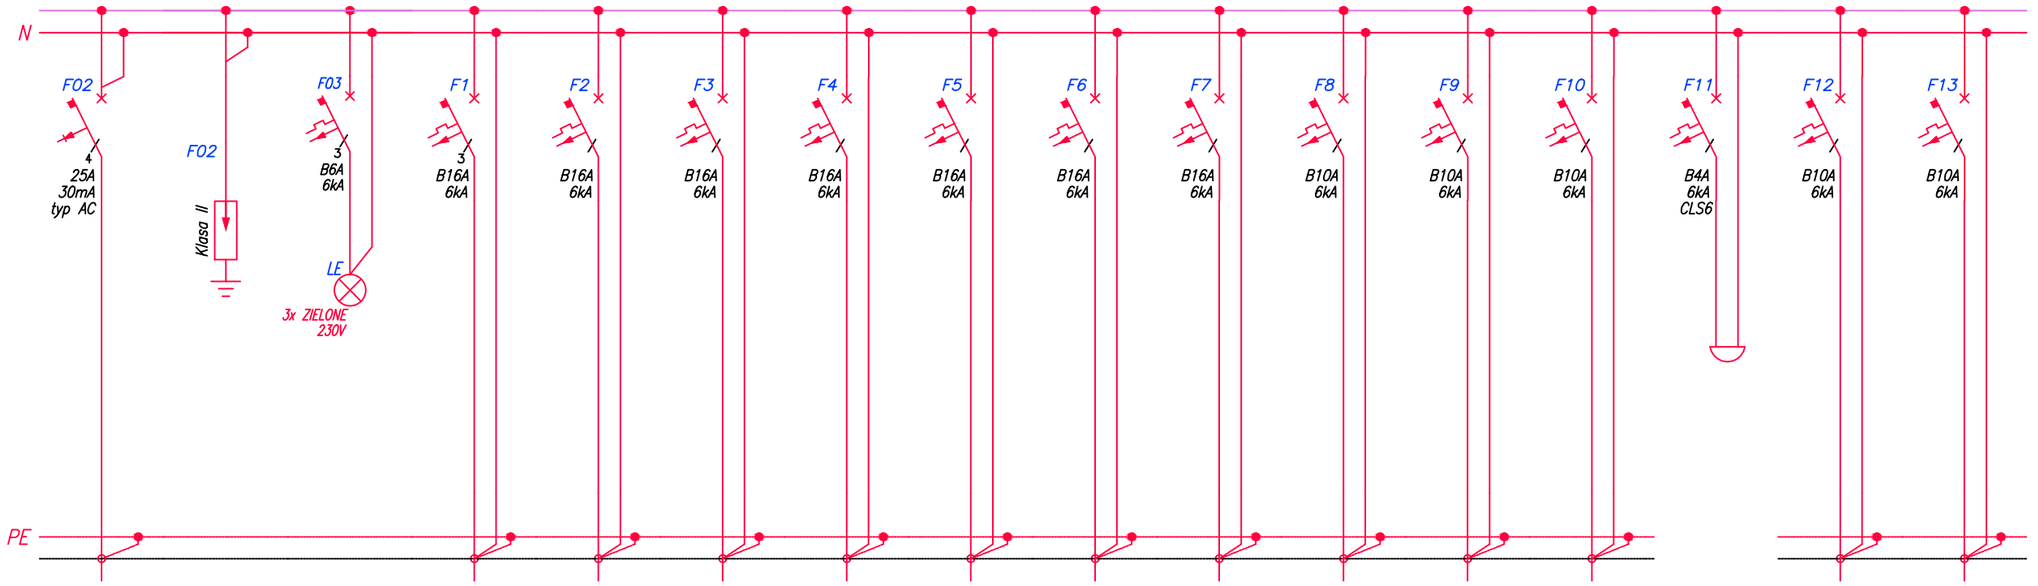

Numer obwodu	01	02	03	1	2	3	4	5	6	7	8	9	10	11	12	13
Nazwa odbioru	Zasilanie RG	Ochronniki p.przepięciowe	Kontrola napięcia	Wypust – kuchnia elektryczna piekarnik	Gniazdo wtykowe	Gniazdo wtykowe	Gniazda wtykowe	Gniazda wtykowe	Gniazda wtykowe	Gniazda wtykowe	Oświetlenie	Oświetlenie	Oświetlenie	Dzwonek	Zasilanie szafki TSM	Zasilanie regulatora termostatycznego
Moc zainstalowana [kW]	12,0*)	--	--	--	--	--	--	--	--	--	--	--	--	--	--	--
Typ przewodu	YDYżo	--	--	YDYżo	YDYżo	YDYżo	YDYżo	YDYżo	YDYżo	YDYżo	YDYżo	YDYżo	YDYżo	OMY	YDYżo	YDYżo
Przekrój [mm^2]	5x10	--	--	5x2,5	3x2,5	3x2,5	3x2,5	3x2,5	3x2,5	3x2,5	3x1,5	3x1,5	3x1,5	2x1,0	3x2,5	3x1,5

UKŁAD TN-S
SAMOCZYNNE WYŁĄCZENIE ZASILANIA

MP PROJEKT PAWEŁ GAŁAN
58-308 WAŁBRZYCH UL. KŁODZKA 2
tel: 661-490-137,e-mail: pawelgalan@vp.pl
PROJEKTOWANIE, NADZÓR INWESTORSKI, KOSZTORYSOWANIE.

INWESTOR:	Gmina Stare Bogaczowice ul. Główna 132, 58-312 Stare Bogaczowice
TEMAT:	Budowa budynku mieszkalnego wielorodzinnego na terenie działki nr 170/1, obręb nr 0008 Struga
STADIUM:	Projekt wykonawczy
ADRES:	działka nr 170/1, obręb 0008 Struga, Gmina Stare Bogaczowice, przy ul. Św. Jana Pawła

		DATA	PODPIS
PROJEKTANT br.inst. elektryczne	mgr inż. Krzysztof Leszczyński 198/DOŚ/15 DOŚ/IE/0244/15	15.07.2018	
SPRAWDZAJĄCY br.inst. elektryczne	mgr inż. Przemysław Jaromin 157/DOŚ/03 DOŚ/IE/0447/04	15.07.2018	
NAZWA RYS.:	SCHEMAT TABLICY MIESZKANIOWEJ TM1	SKALA –	NR 13IE