
SCHEMAT ROZDZIELNICY RG1+TL1 (ARKUSZ 1/2)

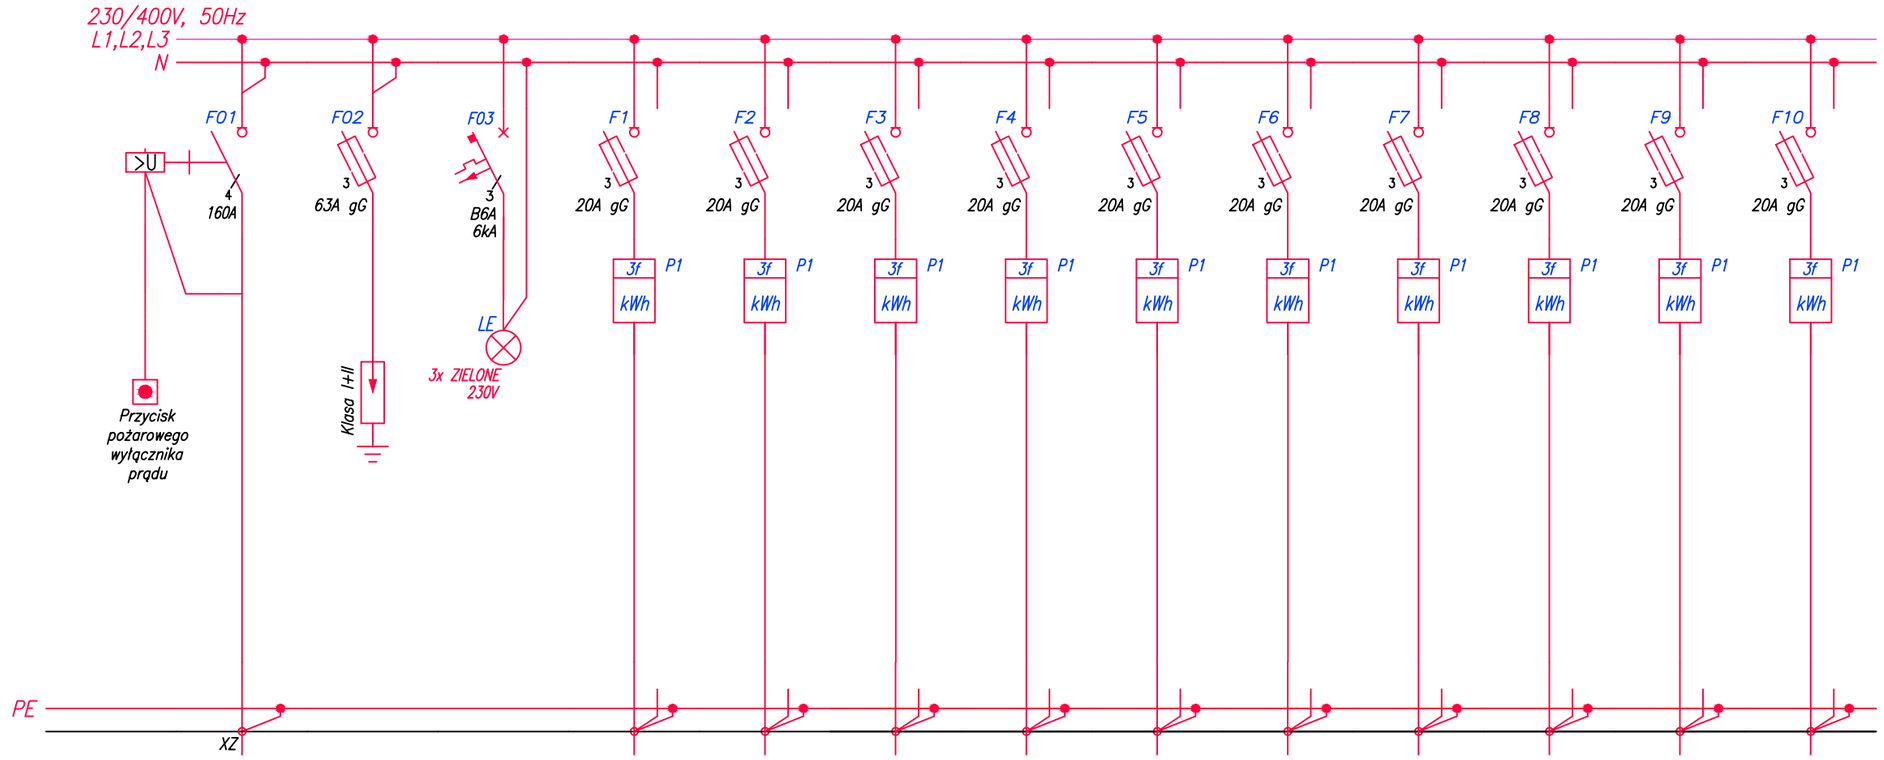

Numer obwodu		01	02	02	1	2	3	4	5	6	7	8	9	10
Nazwa odbioru	Wyłącznik pożarowy	Zasilanie z ZK	Ochronnik p.przepięciowy	Kontrola napięcia	Zasilanie lokalu mieszkalnego tablica TM	Zasilanie lokalu mieszkalnego tablica TM	Zasilanie lokalu mieszkalnego tablica TM	Zasilanie lokalu mieszkalnego tablica TM	Zasilanie lokalu mieszkalnego tablica TM	Zasilanie lokalu mieszkalnego tablica TM	Zasilanie lokalu mieszkalnego tablica TM	Zasilanie lokalu mieszkalnego tablica TM	Zasilanie lokalu mieszkalnego tablica TM	Zasilanie lokalu mieszkalnego tablica TM
Moc zainstalowana [kW]		70			12	12	12	12	12	12	12	12	12	12
Typ przewodu	HDGs	YKYżo	--	--	YDYżo	YDYżo	YDYżo	YDYżo	YDYżo	YDYżo	YDYżo	YDYżo	YDYżo	YDYżo
Przekrój [mm²]	3x1,5	5x70	--	--	5x10	5x10	5x10	5x10	5x10	5x10	5x10	5x10	5x10	5x10

UKŁAD TN-S
SAMOCZYNNE WYŁĄCZENIE ZASILANIA

MP PROJEKT PAWEŁ GAŁAN
58-308 WAŁBRZYCH UL. KŁODZKA 2
tel: 661-490-137,e-mail: pawelgalan@vp.pl
PROJEKTOWANIE, NADZÓR INWESTORSKI, KOSZTORYSOWANIE.

INWESTOR:	Gmina Stare Bogaczowice ul. Główna 132, 58-312 Stare Bogaczowice
TEMAT:	Budowa budynku mieszkalnego wielorodzinnego na terenie działki nr 170/1, obręb nr 0008 Struga
STADIUM:	Projekt wykonawczy
ADRES:	działka nr 170/1, obręb 0008 Struga, Gmina Stare Bogaczowice, przy ul. Św. Jana Pawła

		DATA	PODPIS
PROJEKTANT br.inst. elektryczne	mgr inż. Krzysztof Leszczyński 198/DOŚ/15 DOŚ/IE/0244/15	15.07.2018	
SPRAWDZAJĄCY br.inst. elektryczne	mgr inż. Przemysław Jaromin 157/DOŚ/03 DOŚ/IE/0447/04	15.07.2018	
NAZWA RYS.:	SCHEMAT ROZDZIELNICY RG1+TL1 (ARKUSZ 1/2)	SKALA -	NR 7/E