

ELEWACJA BOCZNA (południowa)

Skala 1:100

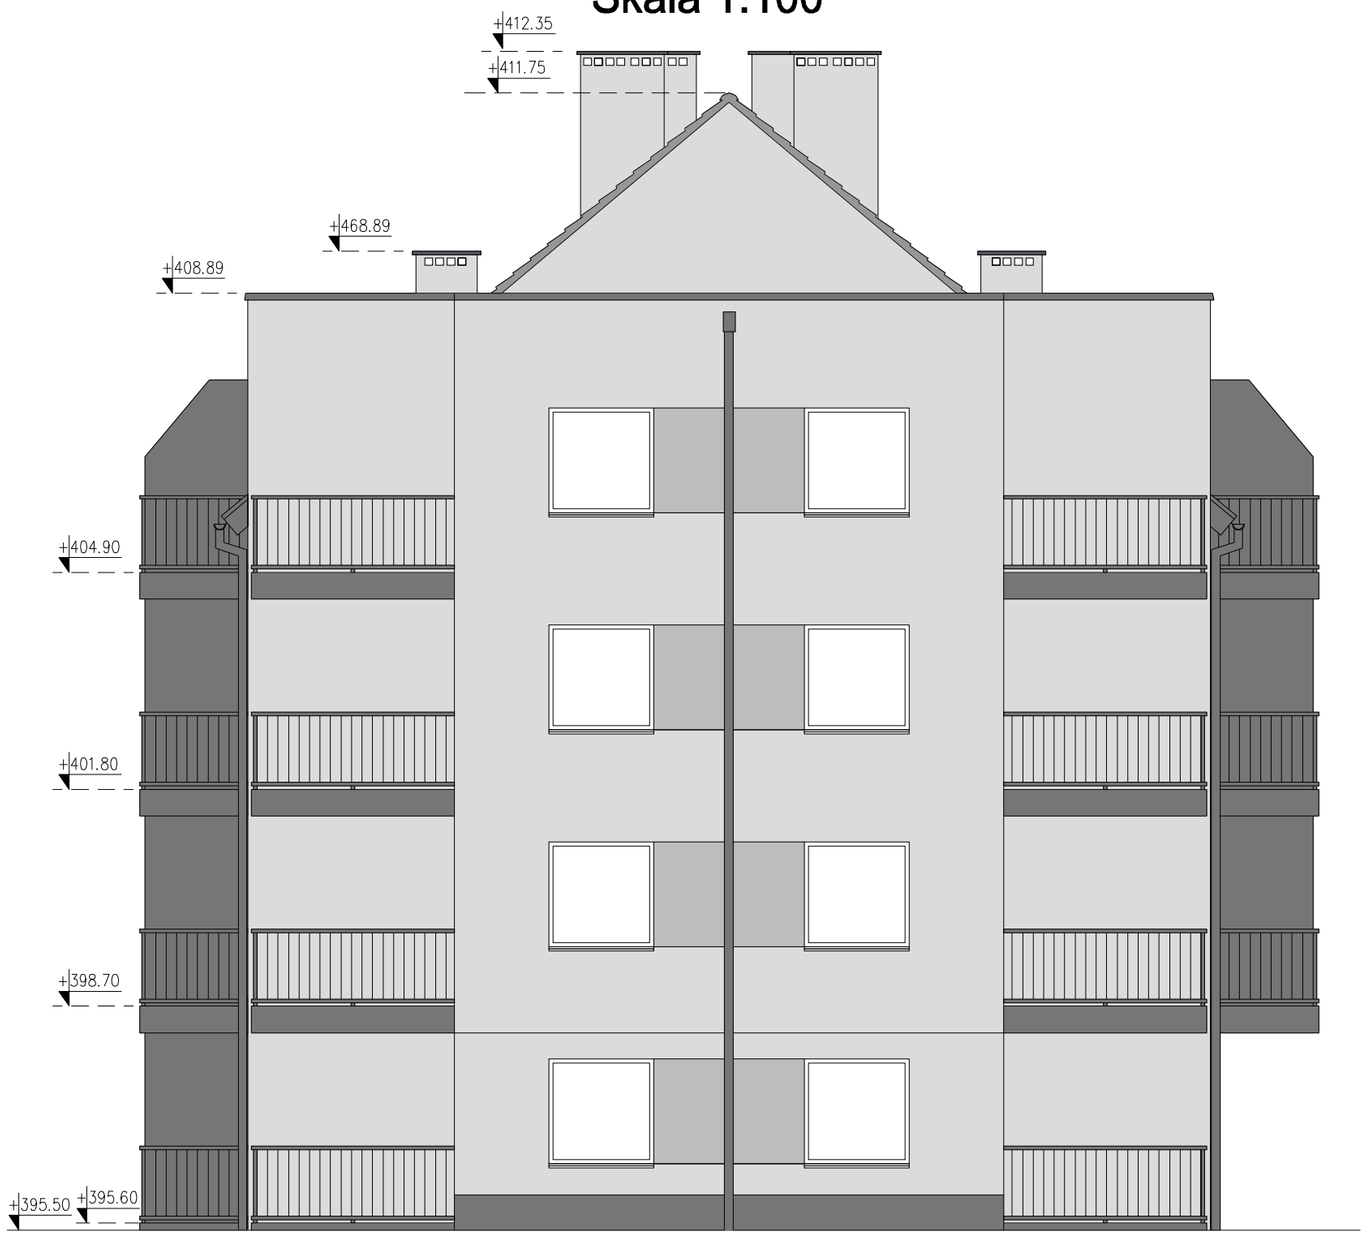

ELEWACJA BOCZNA (północna)

Skala 1:100

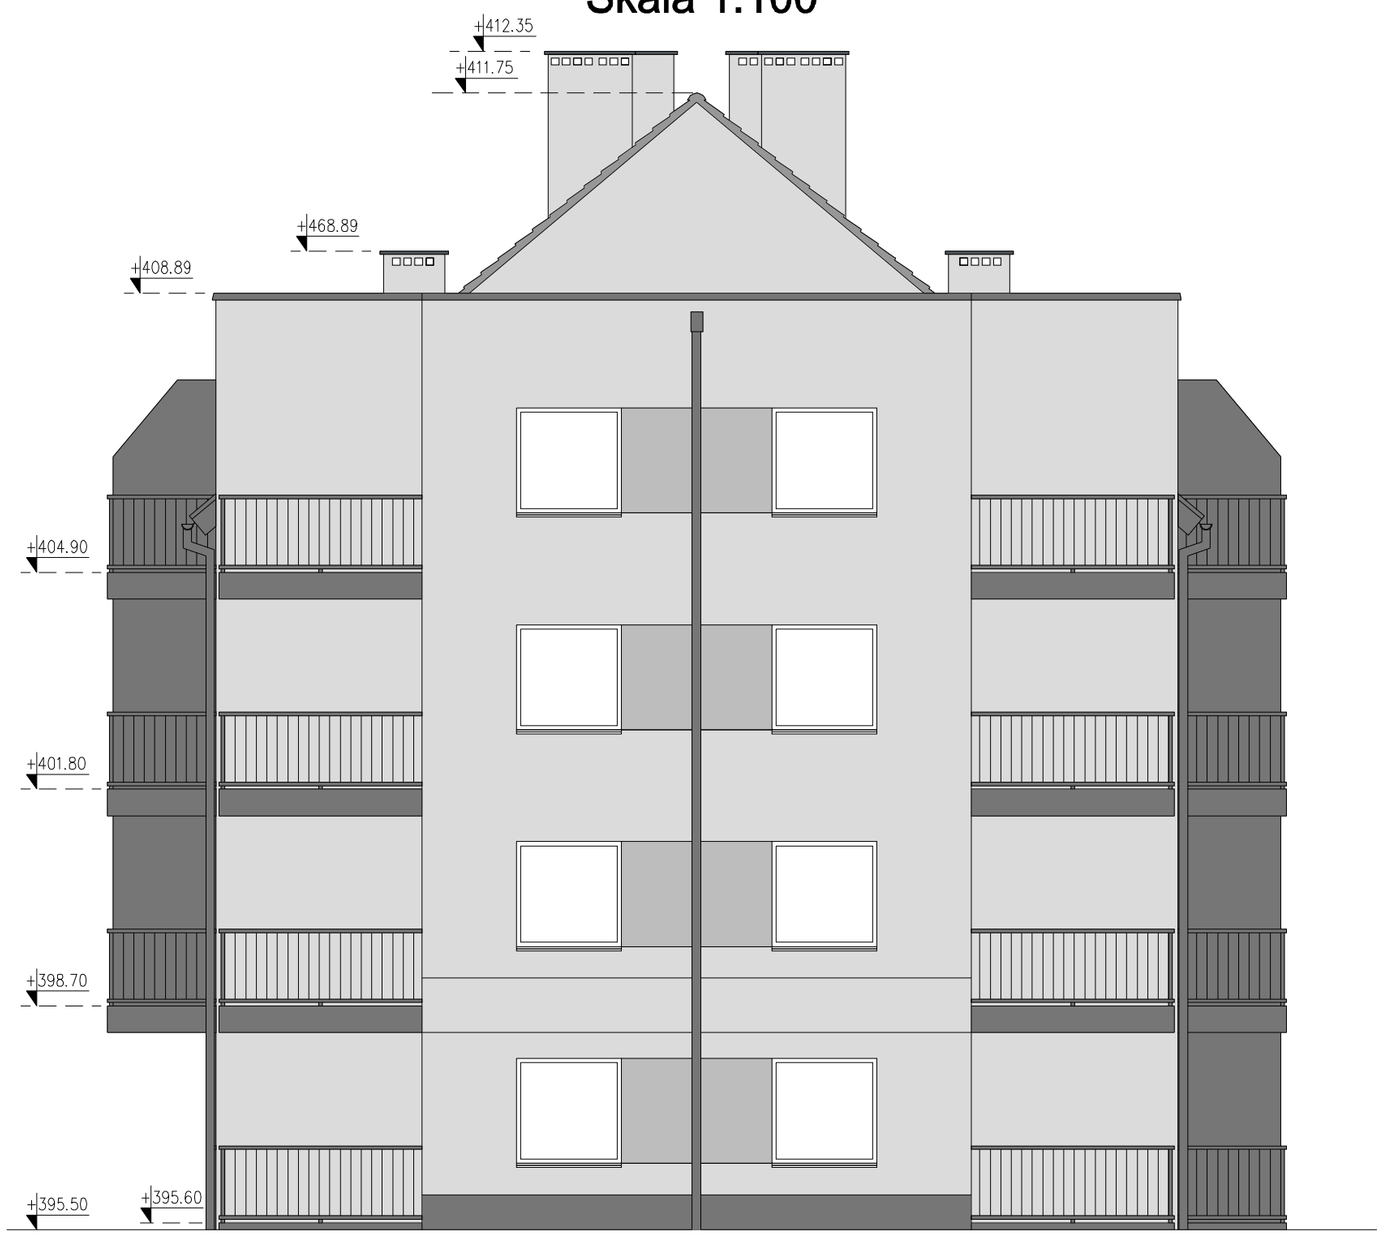

KOLORYSTYKA ELEWACJI PRZYJĘTA WEDŁUG WZORNIKA KOLORÓW RAL
(kolory w wydruku mogą nieznacznie odbiegać od tych z wzornika)

- RAL 7035 KOLOR WIODĄCY TŁA
- RAL 7015 KOLOR DETALI I COKOŁU
- RAL 2007 KOLOR DACHÓWKI
- RAMY OKIENNE I DRZWIOWE – KOLOR BIAŁY/SZARY

UWAGA. Pokrycie dachu – dachówka ceramiczna zkładkowa w kolorze cegły.

Rynny, rury spustowe i obróbki blacharskie z blachy ocynkowanej powlekanej gr. 0,6mm w kolorze RAL 7015

MP PROJEKT Paweł Gałan
58-308 Wałbrzych ul. KŁODZKA 2
tel: 661-490-137,e-mail: pawelgalan@vp.pl
Projektowanie, nadzór inwestorski, kosztorysowanie.

INWESTOR:	Gmina Stare Bogaczowice ul. Główna 132, 58-312 Stare Bogaczowice		
TEMAT:	Budowa budynku mieszkalnego wielorodzinnego na terenie działki nr 170/1, obręb nr 0008 Struga		
STADIUM:	Projekt budowlany		
ADRES:	działka nr 170/1, 169/2, 51/9 obręb 0008 Struga, Gmina Stare Bogaczowice,		
		DATA	PODPIS
PROJEKTANT br.architektoniczna	mgr inż. arch. Joanna Drzygała 27/07/DOIA	15.07.2019	
SPRAWDZAJĄCY br.architektoniczna	mgr inż. arch. Rafał Maciejewski 240/01/DUW	15.07.2019	
NAZWA RYS.:	ELEWACJE BOCZNE (POŁUDNIOWA I PÓŁNOCNA)	SKALA 1:100	NR B/A-12