
STROP NAD III PIĘTREM

Skala 1:50

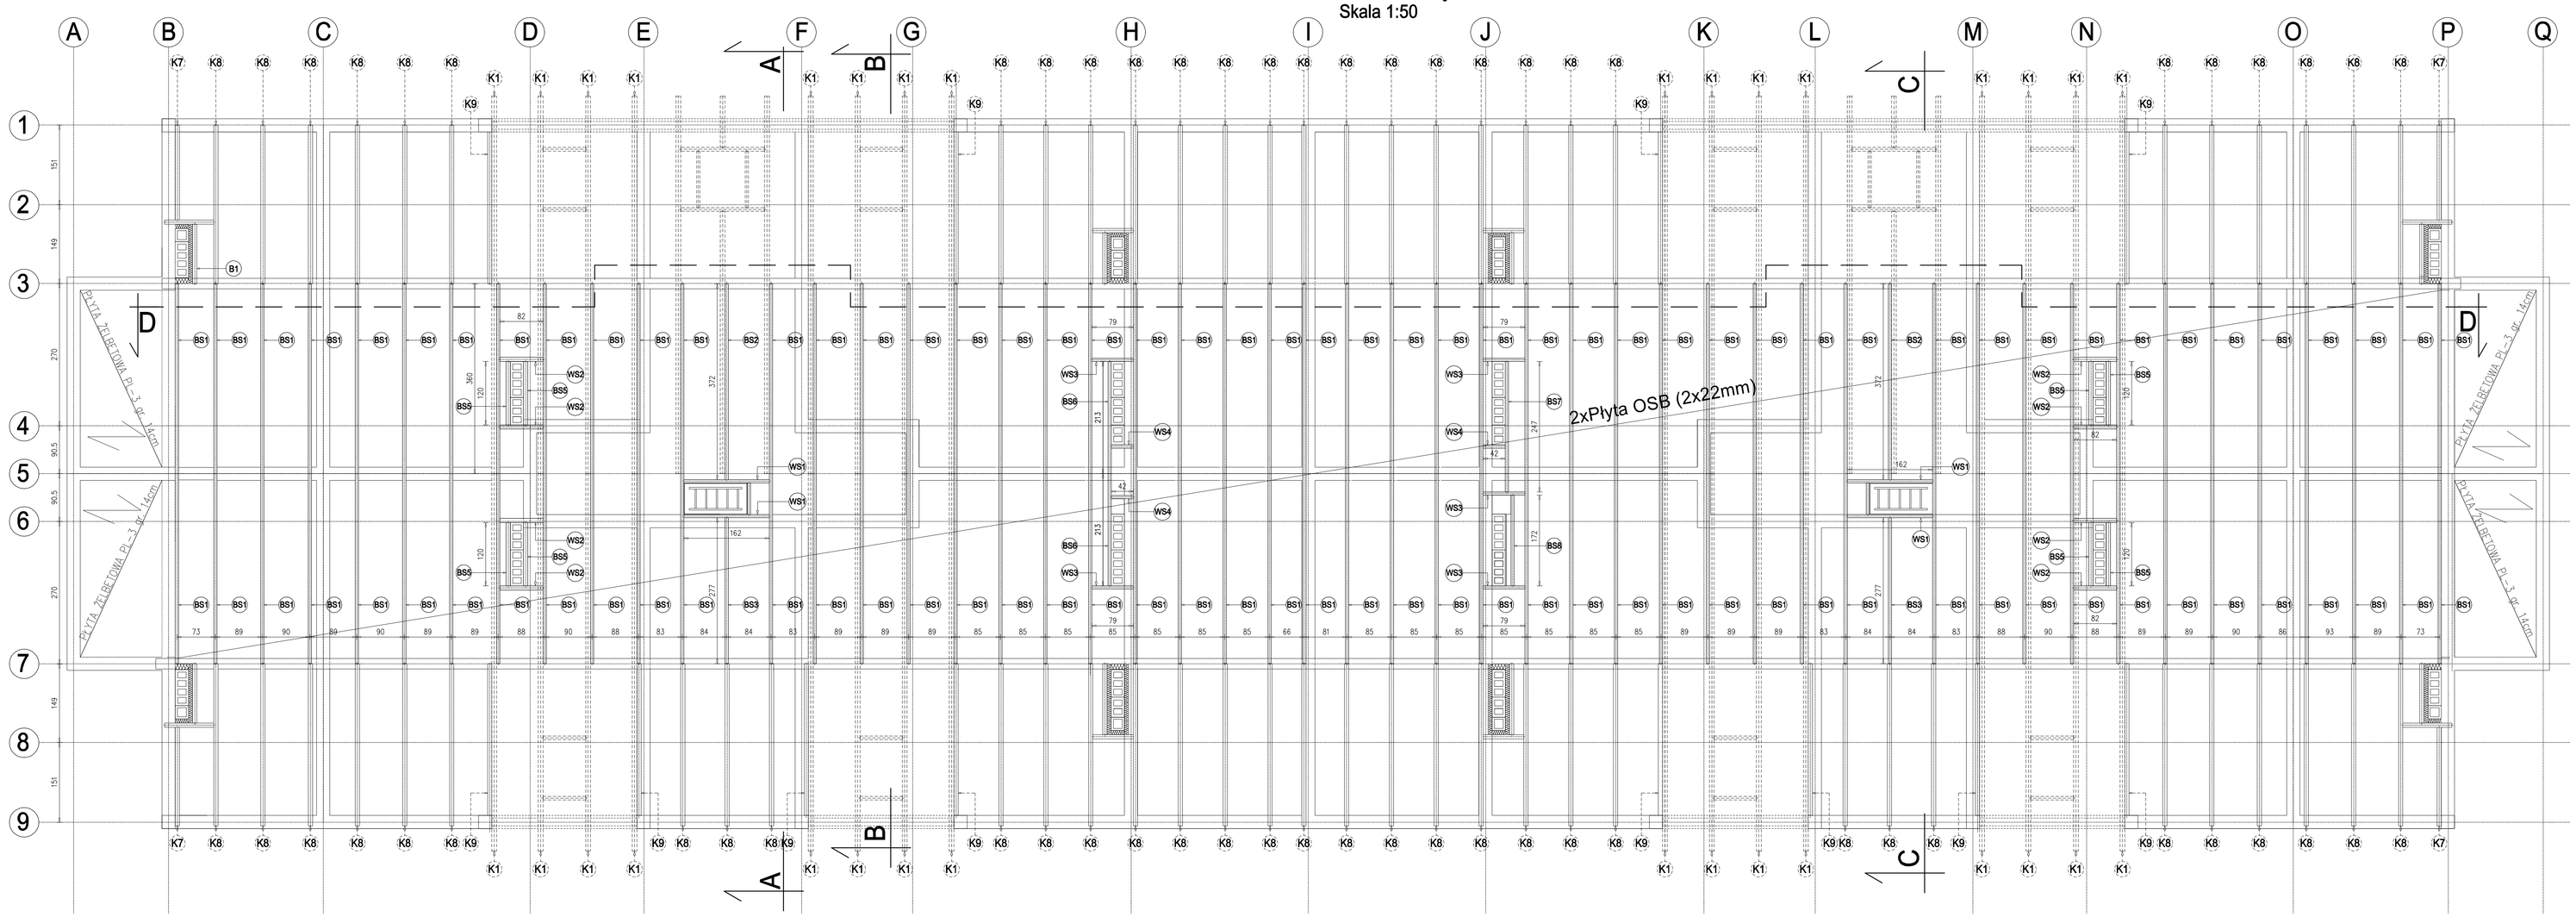

UWAGI:

1. Górny poziom stropu - +12,90m
2. Klasa drewna C24.
3. Wszystkie drewniane elementy stropu należy zaimpregnować do klasy odporności ogniowej NRO i zabezpieczyć przed korozją biologiczną.
4. Wszystkie rysunki należy rozpatrywać łącznie

Zestawienie drewna stropu nad 3 piętrem zamieszczono na rysunku nr B/K-14 "Rzut więźby dachowej".

Podane wymiary dotyczą gotowego elementu konstrukcyjnego. Elementy dostarczane z fartuchu powinny być o ok. 30cm dłuższe.

MP PROJEKT Paweł Gałan
58-308 Walbrzych ul. KŁODZKA 2
tel. 601-480-1372 e-mail: pawelgalan@op.pl
Projektowanie, nadzór inwestorski, kosztorysowanie,

INWESTOR:	Gmina Stare Bogaczowice ul. Główna 132, 58-312 Stare Bogaczowice
TEMAT:	Budowa budynku mieszkalnego wielorodzinnego na terenie działki nr 170/1, obręb nr 0008 Struga
STADIUM:	Projekt budowlany
ADRES:	działka nr 170/1, 169/2, 51/9 obręb 0008 Struga, Gmina Stare Bogaczowice,

		DATA	PODPIS
PROJEKTANT branża budowlana	mgr inż. Paweł Gałan DOŚ/BO/0077/10	15.07.2019	
SPRAWDZAJĄCY branża budowlana	mgr inż. Marta Gałan DOŚ/BO/0129/15	15.07.2019	
NAZWA RYS.	RZUT STROPU NAD III PIĘTREM	SKALA 1:50	NR B/K-10