
RZUT PODDASZA-ARCHITEKTURA Skala 1:100

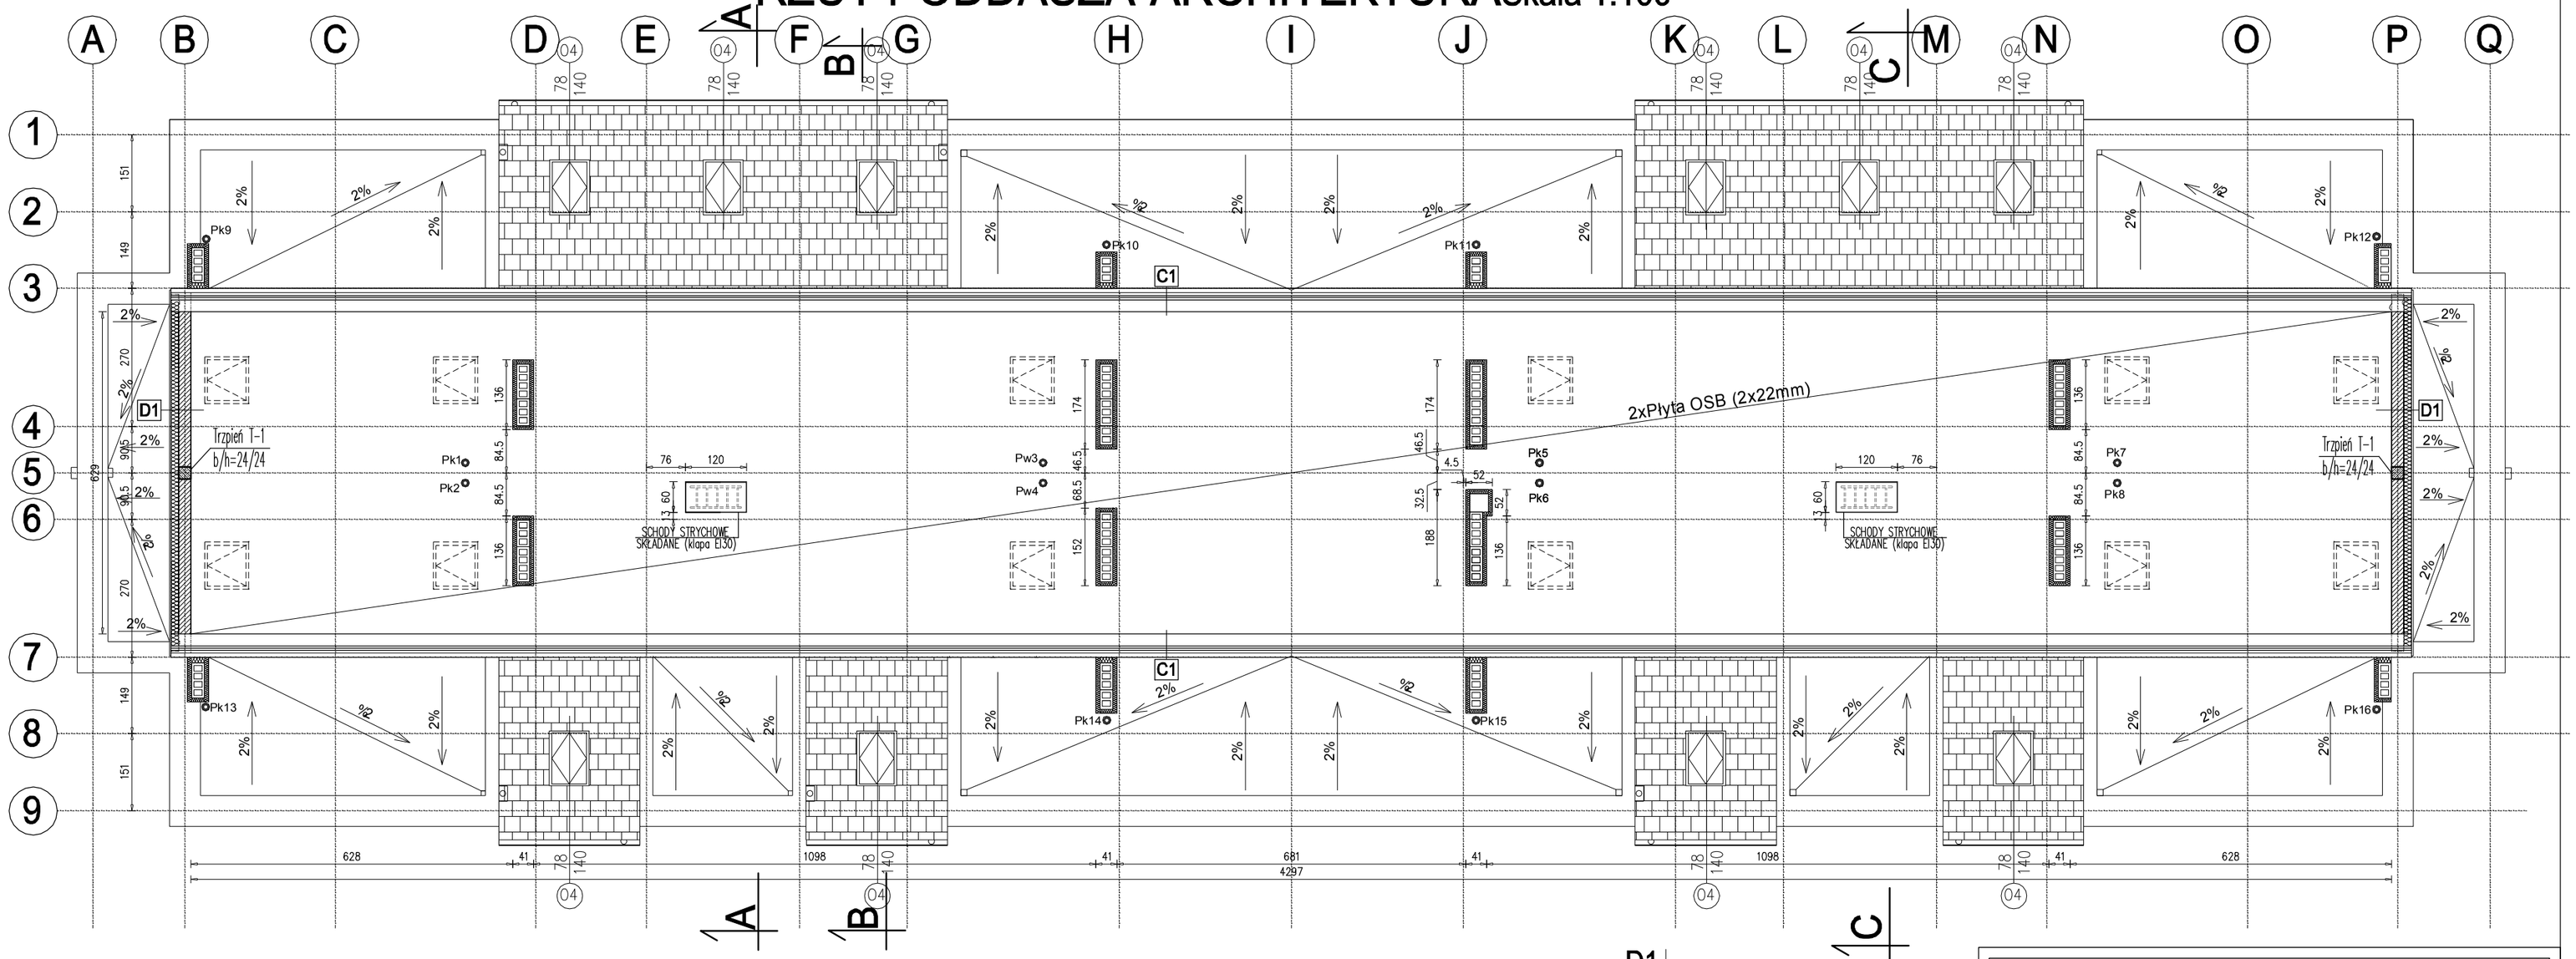

D1

150 mm	STYROPIAN
240 mm	BLOCZKI BETONU KOMÓRKOWEGO ODM. 06
20 mm	TYNK GIPSOWY

C1

	DACHÓWKA CERAMICZNA
40 mm	ŁATY 4/6cm
25 mm	KONTRŁATY 2.5/8cm
	MEMBRANA PAROPRZEPUSZCZALNA
180 mm	KROKWIE 10/18cm

MP PROJEKT Paweł Gałan
58-308 Wałbrzych ul. KŁODZKA 2
tel: 661-490-137,e-mail: pawelgalan@vp.pl
Projektowanie, nadzór inwestorski, kosztorysowanie.

INWESTOR:	Gmina Stare Bogaczowice ul. Główna 132, 58-312 Stare Bogaczowice
TEMAT:	Budowa budynku mieszkalnego wielorodzinnego na terenie działki nr 170/1, obręb nr 0008 Struga
STADIUM:	Projekt wykonawczy
ADRES:	działka nr 170/1, 169/2, 51/9 obręb 0008 Struga, Gmina Stare Bogaczowice,

PROJEKTANT br.architektoniczna	mgr inż. arch. Joanna Drzygała 27/07/DOIA	DATA	PODPIS
SPRAWDZAJĄCY br.architektoniczna	mgr inż. arch. Rafał Maciejewski 240/01/DUW	15.07.2019	
		15.07.2019	
NAZWA RYS.:	RZUT PODDASZA	SKALA 1:100	NR W/A-05