
STROP NAD III PIĘTREM

Skala 1:50

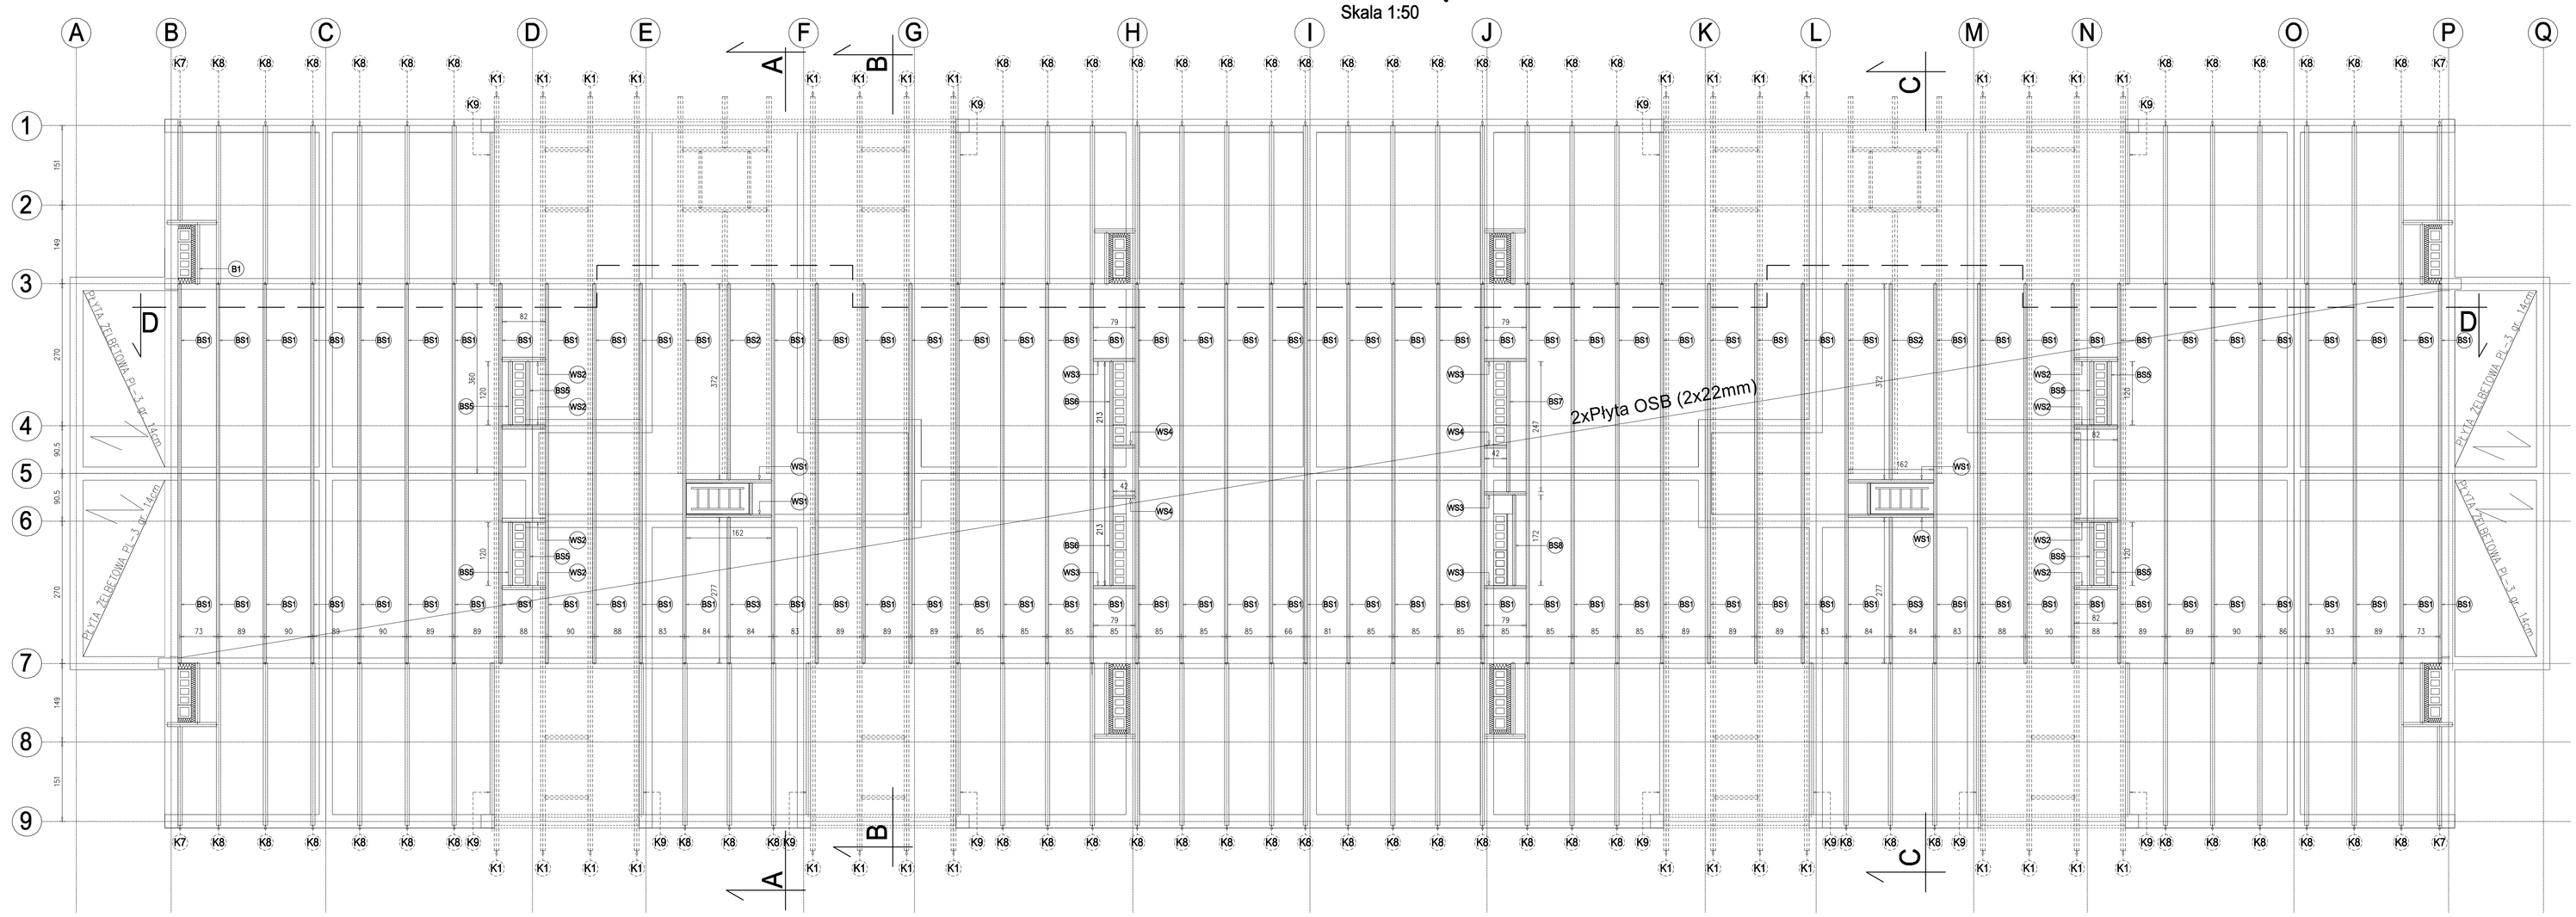

UWAGI:

1. Górny poziom stropu - +12,90m
2. Klasa drewna C24.
3. Wszystkie drewniane elementy stropu należy zaimpregnować do klasy odporności ogniowej NRO i zabezpieczyć przed korozją biologiczną.
4. Wszystkie rysunki należy rozpatrywać łącznie.

Zestawienie drewna stropu nad 3 piętrem zamieszczono na rysunku nr W-14 "Rzut więźby dachowej".

Podane wymiary dotyczą gotowego elementu konstrukcyjnego. Elementy dostarczane z tartaku powinny być o ok. 30cm dłuższe.

MP PROJEKT Paweł Gatan
58-308 Wałbrzych ul. KLUCZOWA 2
tel. 601-490-137,e-mail: pawelgatan@op.pl
Projektowanie, nadzór inwestorski, kosztorysowanie.

INWESTOR:	Gmina Stare Bogaczowice ul. Główna 132, 58-312 Stare Bogaczowice
TEMAT:	Budowa budynku mieszkalnego wielorodzinnego na terenie działki nr 170/1, obręb nr 0008 Struga
STADIUM:	Projekt wykonawczy
ADRES:	działka nr 170/1,169/2, 51/9 obręb 0008 Struga, Gmina Stare Bogaczowice,

		DATA	PODPIS
PROJEKTANT w zakresie	mgr inż. Paweł Gatan DOS/BO/0077/10	15.07.2019	
SPRAWDZAJĄCY w zakresie	mgr inż. Maria Gatan DOS/BO/0129/15	15.07.2019	
NAZWA RYS.	RZUT STROPU NAD III PIĘTREM	SKALA 1:50	NR W-10