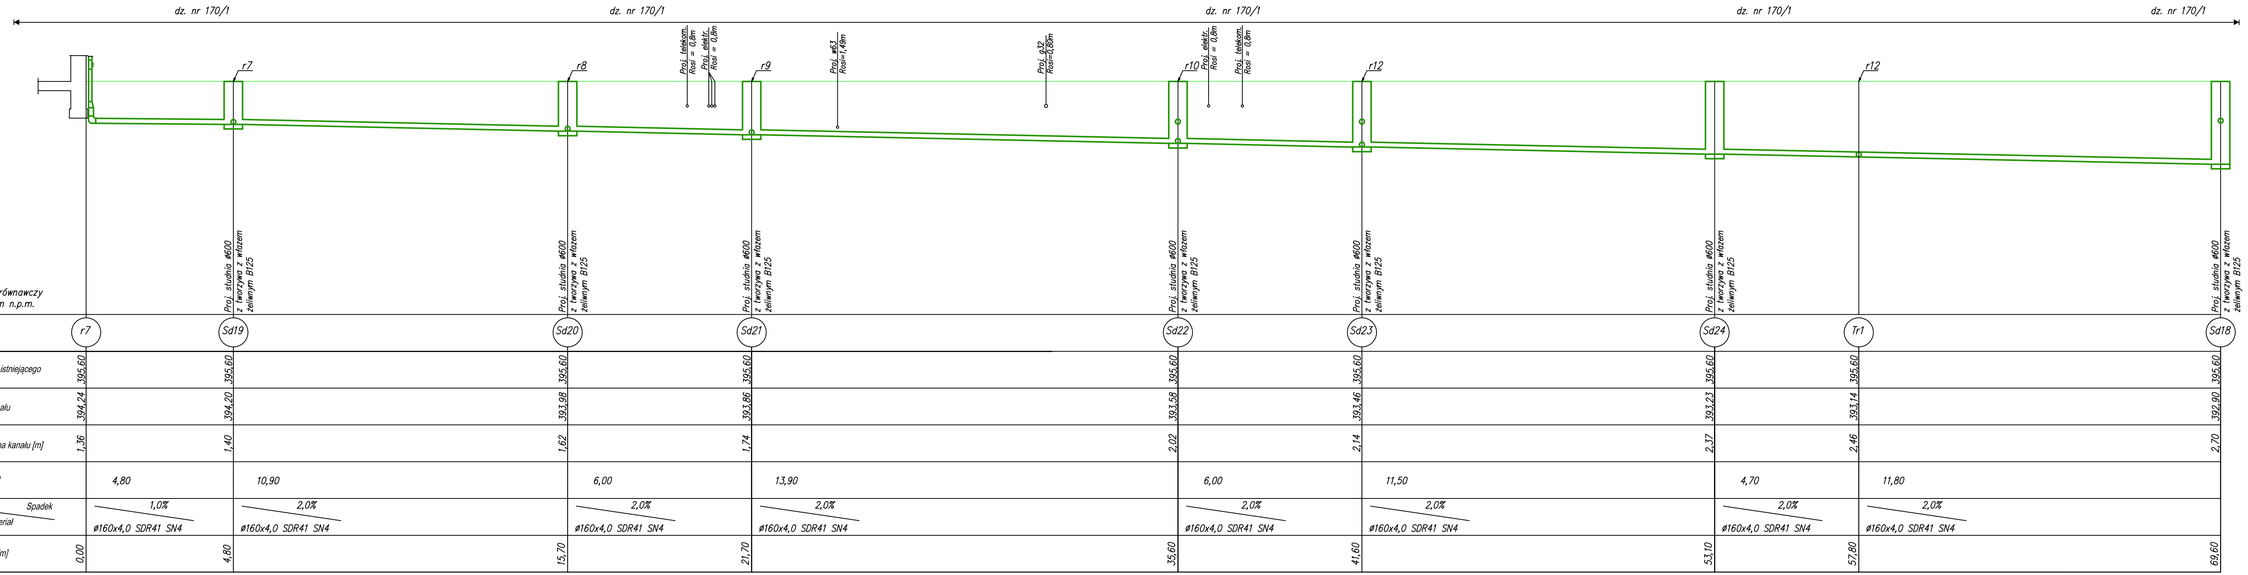


LEGENDA:

istniejący teren

proj. kanalizacja deszczowa z rur z PVC-U ø160x4,0 SDR41 SN4

MP PROJEKT PAWEŁ GAŁAN
58-308 WAŁBRZYCH UL. KŁODZKA 2
tel. 661-480-137, e-mail: pawelgalan@wp.pl
PROJEKTOWANIE, NADZÓR INWESTORSKI, KOSZTORYSOWANIE.

INWESTOR:	Gmina Stare Bogaczowice ul. Główna 132, 58-312 Stare Bogaczowice
TEMAT:	Budowa budynku mieszkalnego wielorodzinnego na terenie działki nr 170/1, obręb nr 0008 Struga
STADIUM:	Projekt budowlany
ADRES:	działka nr 170/1, 170/3, 170/4, 412/55, 169/2, 51/9, obręb 0008 Struga, Gmina Stare Bogaczowice, przy ul. Św. Jana Pawła II

		DATA	PODPIS
PROJEKTANT branża sanitarna	mgr inż. Sylwia Tchorowska 124/DOS/06 DOS/IS/0471/06	15.07.2019	
SPRAWDZAJĄCY branża sanitarna	mgr inż. Ewa Agata Nowak 135/02/DUW DOS/IS/0137/03	15.07.2019	
NAZWA RYS.:	PROFIL PODŁUŻNY KANALIZACJI DESZCZOWEJ	SKALA 1:100	NR 7/5