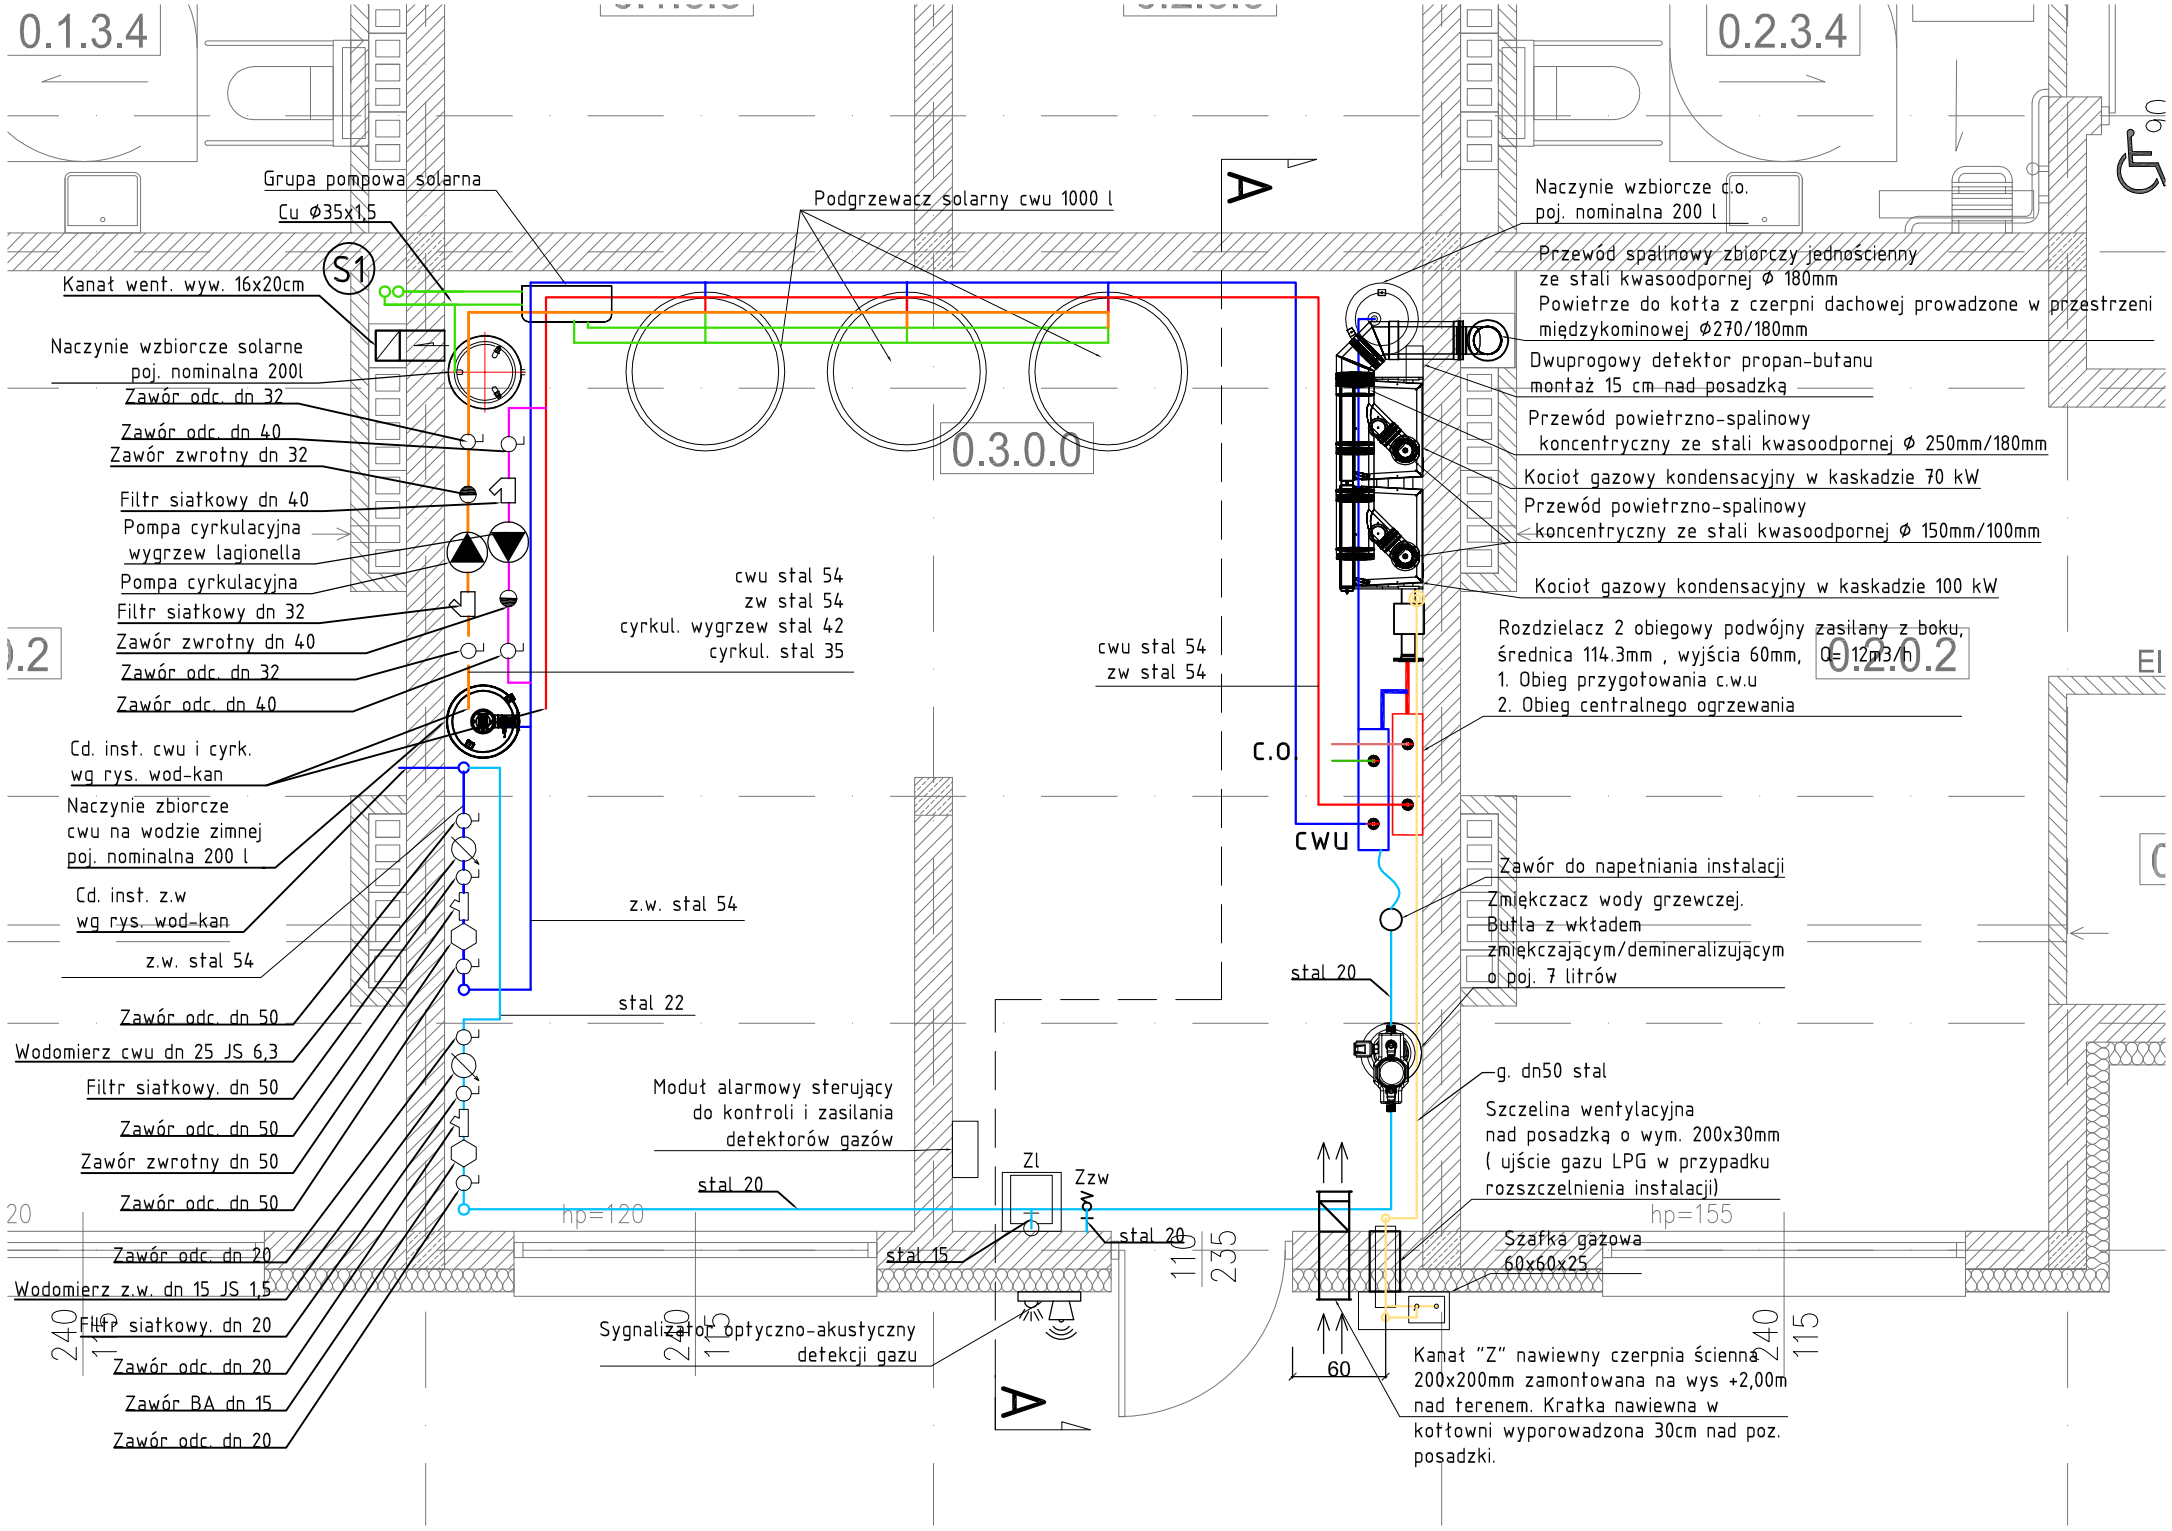


LEGENDA

INSTALACJA GRZEWCZA. Rury stalowe bez szwu przewodowe wg. PN-74/H-74209.
Chropowatość k = 0.4 mm

INSTALACJA SOLARNA. Rury miedziane wg. EN 1057, do kapilarnych połączeń lutowanych.

INSTALACJA ZW, CWU, CYRKULACJI. Rury nierdzewne cienkościenne precyzyjne ze szwem wzdłużnym,Tmax = 135 °C, Pmax = 1,6 MPa. Typ połączeń – zaprasowanie promieniowe.

INSTALACJA ZW DO NAPEŁNIANIA ZŁADU. Rury nierdzewne cienkościenne precyzyjne ze szwem wzdłużnym,Tmax = 135 °C, Pmax = 1,6 MPa. Typ połączeń – zaprasowanie promieniowe.

INSTALACJA GAZU. Rury stalowe czarne bez szwu łączone przez spawanie

MP PROJEKT PAWEŁ GAŁAN
58-308 WAŁBRZYCH UL. KŁODZKA 2
tel: 661-490-137,e-mail: pawelgalan@vp.pl
PROJEKTOWANIE, NADZÓR INWESTORSKI, KOSZTORYSOWANIE.

INWESTOR:	Gmina Stare Bogaczowice ul. Główna 132, 58-312 Stare Bogaczowice
TEMAT:	Budowa budynku mieszkalnego wielorodzinnego na terenie działki nr 170/1, obręb nr 0008 Struga
STADIUM:	Projekt wykonawczy
ADRES:	działka nr 170/1, 170/3, 170/4, 412/55, 169/2, 51/9, obręb 0008 Struga, Gmina Stare Bogaczowice, przy ul. Św. Jana Pawła II

		DATA	PODPIS
PROJEKTANT br.sanitarna	mgr inż. Sylwia Tchorowska 124/DOŚ/06 DOŚ/IS/0471/06	15.07.2019	
SPRAWDZAJĄCY br.sanitarna	mgr inż. Ewa Agata Nowak 135/02/DUW DOŚ/IS/0137/03	15.07.2019	
NAZWA RYS.:	RZUT POMIESZCZENIA KOTŁOWNI GAZOWEJ	SKALA 1:50	NR 23IS