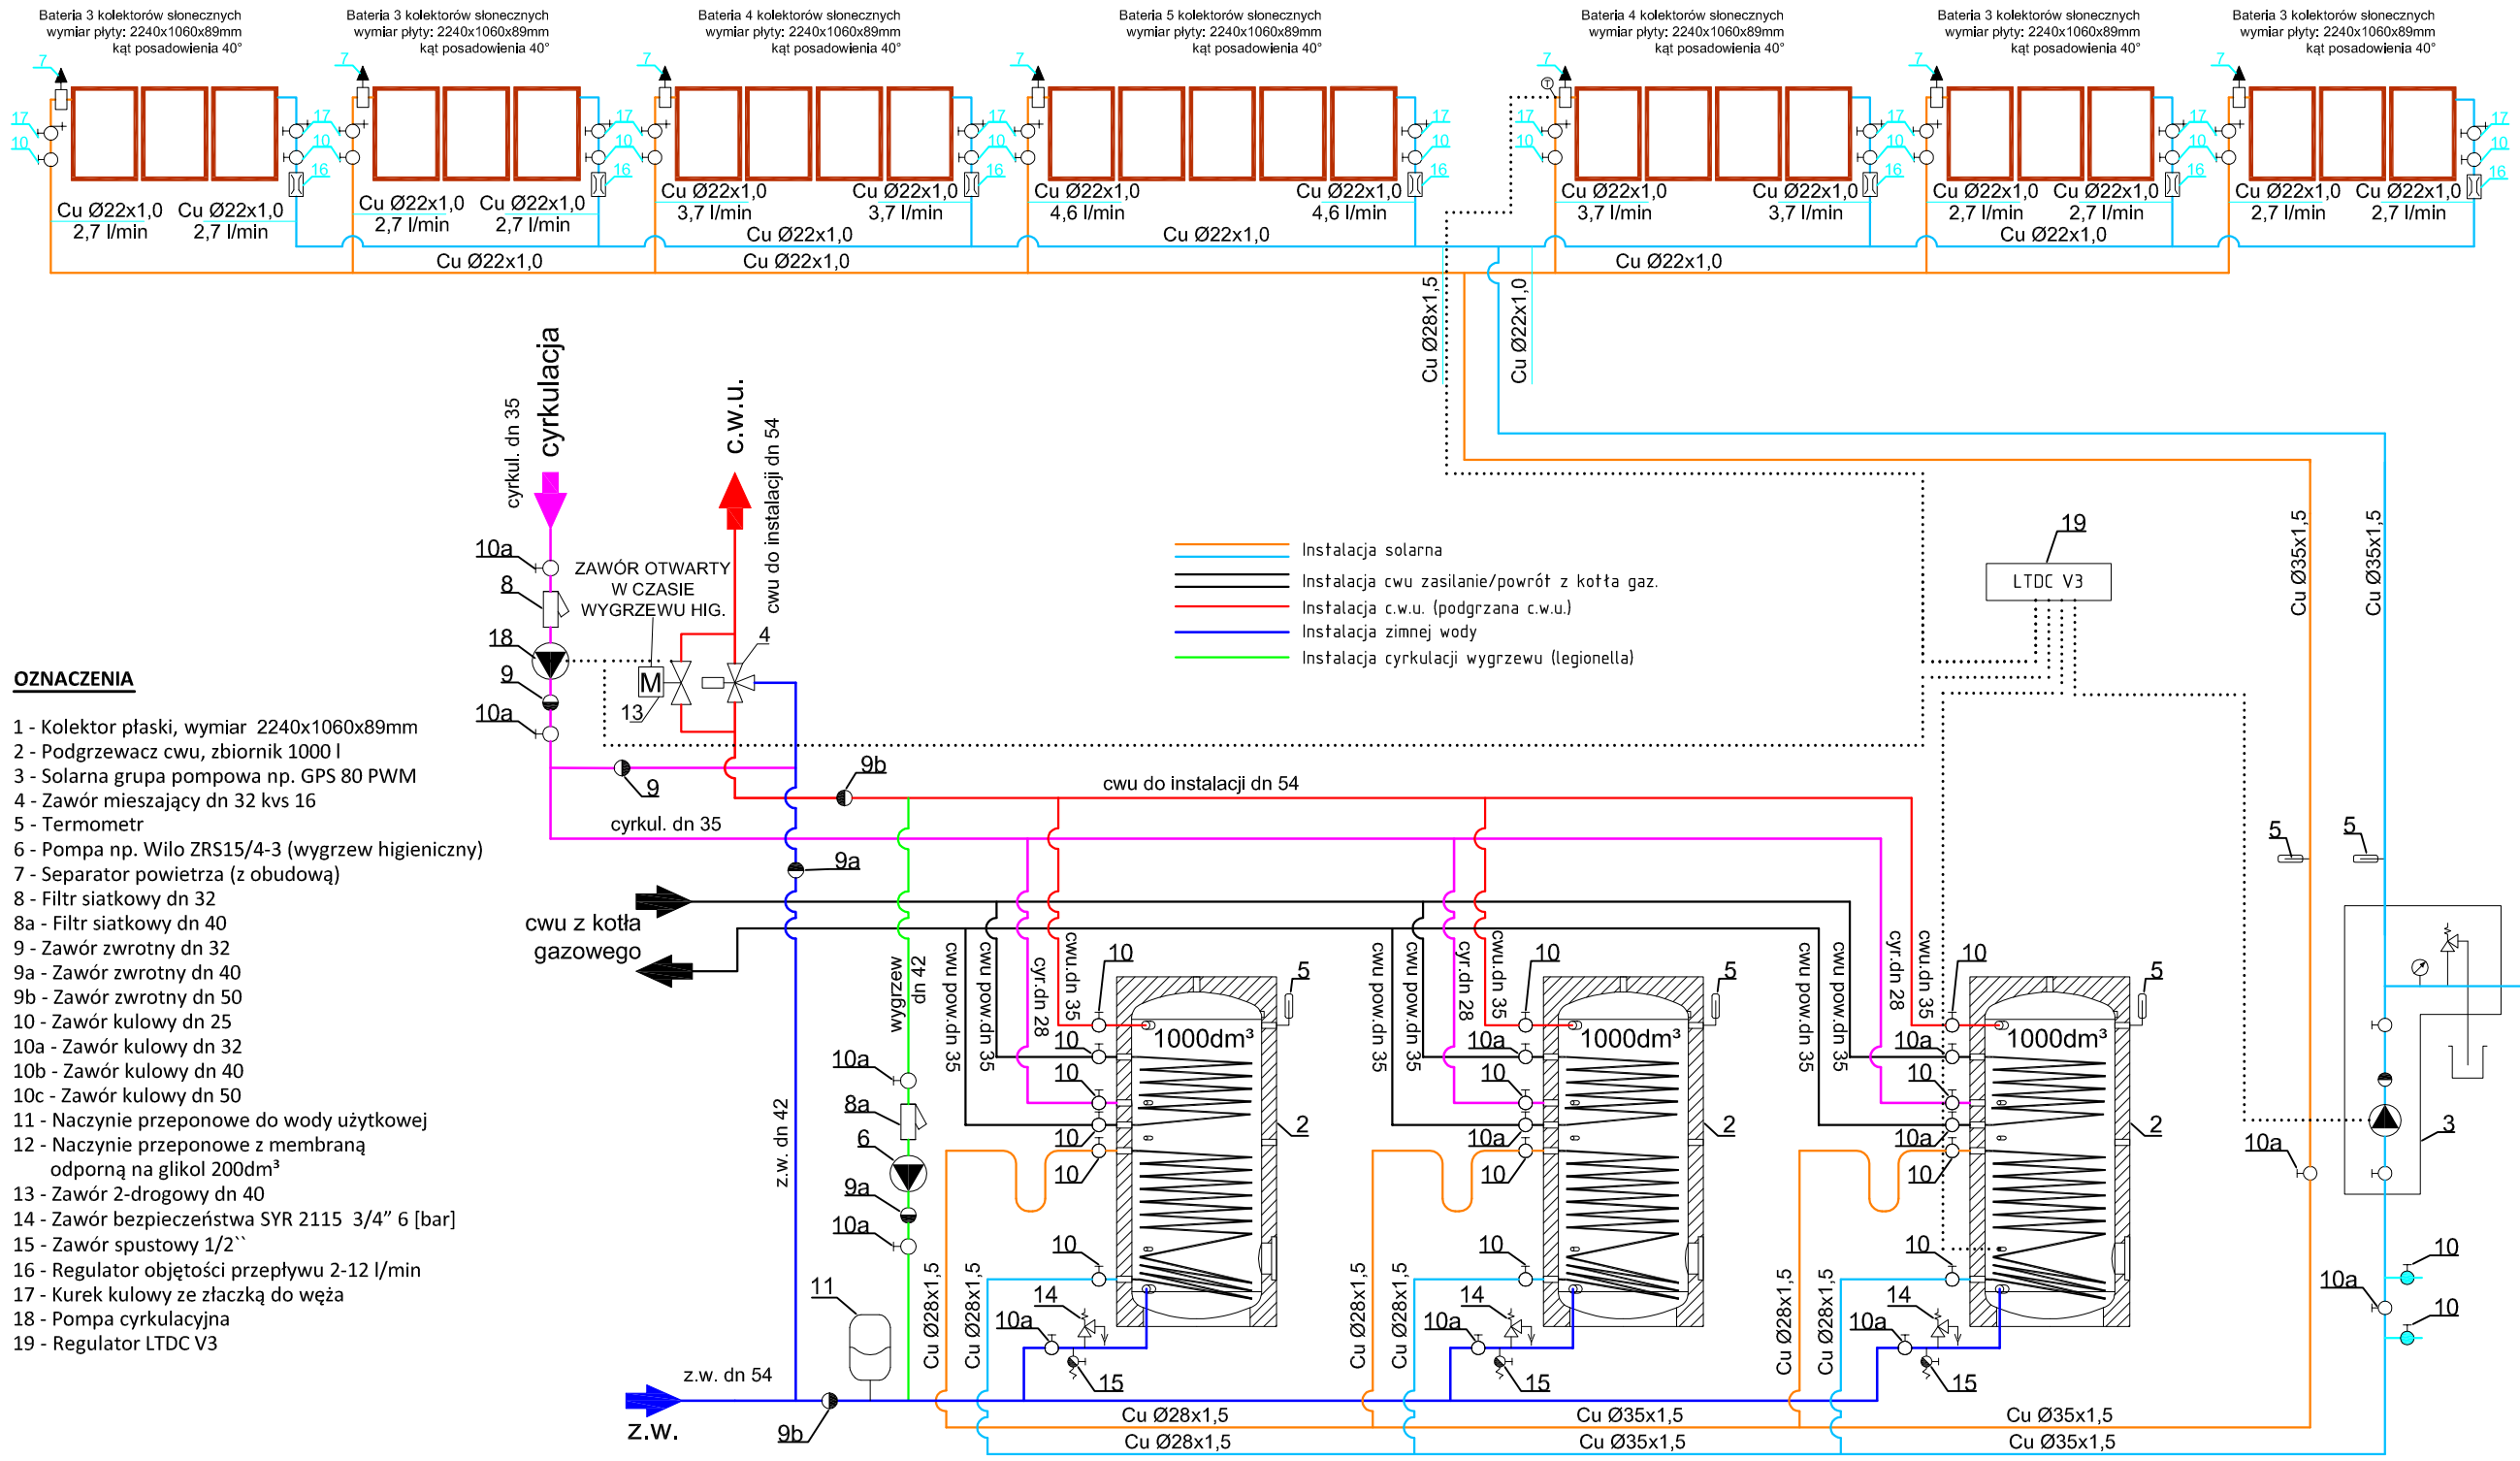


OZNACZENIA

1 - Kolektor płaski, wymiar 2240x1060x89mm
2 - Podgrzewacz cwu, zbiornik 1000 l
3 - Solarna grupa pompowa np. GPS 80 PWM
4 - Zawór mieszający dn 32 kvs 16
5 - Termometr
6 - Pompa np. Wilo ZRS15/4-3 (wygrzew higieniczny)
7 - Separator powietrza (z obudową)
8 - Filtr siatkowy dn 32
8a - Filtr siatkowy dn 40
9 - Zawór zwrotny dn 32
9a - Zawór zwrotny dn 40
9b - Zawór zwrotny dn 50
10 - Zawór kulowy dn 25
10a - Zawór kulowy dn 32
10b - Zawór kulowy dn 40
10c - Zawór kulowy dn 50
11 - Naczynie przeponowe do wody użytkowej
12 - Naczynie przeponowe z membraną
odporną na glikol 200dm³
13 - Zawór 2-drogowy dn 40
14 - Zawór bezpieczeństwa SYR 2115 3/4" 6 [bar]
15 - Zawór spustowy 1/2``
16 - Regulator objętości przepływu 2-12 l/min
17 - Kurek kulowy ze złaczką do węża
18 - Pompa cyrkulacyjna
19 - Regulator LTDC V3

MP PROJEKT PAWEŁ GAŁAN
58-308 WAŁBRZYCH UL. KŁODZKA 2
tel: 661-490-137,e-mail: pawelgalan@vp.pl
PROJEKTOWANIE, NADZÓR INWESTORSKI, KOSZTORYSOWANIE.

INWESTOR:	Gmina Stare Bogaczowice ul. Główna 132, 58-312 Stare Bogaczowice
TEMAT:	Budowa budynku mieszkalnego wielorodzinnego na terenie działki nr 170/1, obręb nr 0008 Struga
STADIUM:	Projekt wykonawczy
ADRES:	działka nr 170/1, 170/3, 170/4, 412/55, 169/2, 51/9, obręb 0008 Struga, Gmina Stare Bogaczowice, przy ul. Św. Jana Pawła II

		DATA	PODPIS
PROJEKTANT br.sanitarna	mgr inż. Sylwia Tchorowska 124/DOŚ/06 DOŚ/IS/0471/06	15.07.2019	
SPRAWDZAJĄCY br.sanitarna	mgr inż. Ewa Agata Nowak 135/02/DUW DOŚ/IS/0137/03	15.07.2019	
NAZWA RYS.:	SCHEMAT INSTALACJI C.O I CWU KOTŁOWNI	SKALA b/s	NR 26IS