
SCHEMAT ROZDZIELNICY ADMINISTRACYJNEJ - RA1, RA2

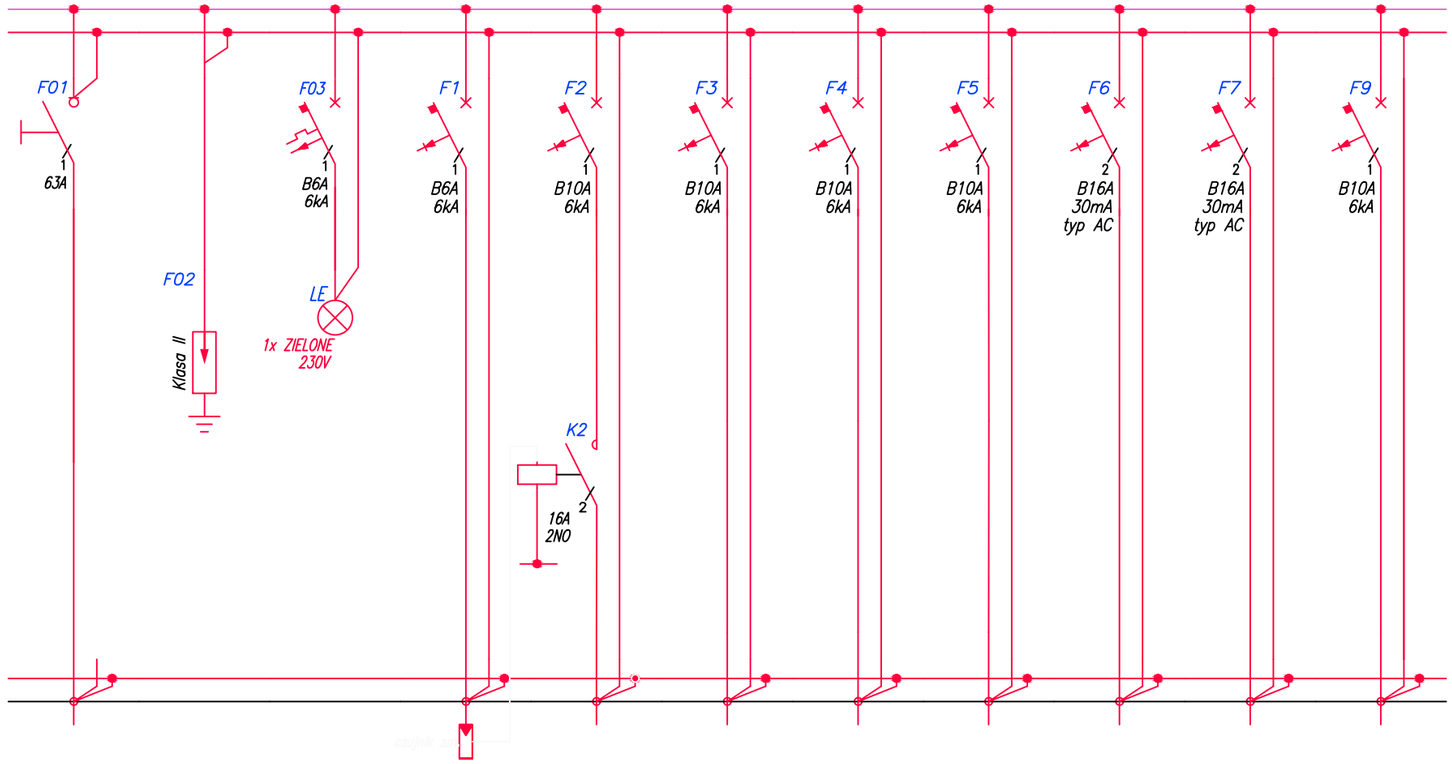

Numer obwodu	01	02	03	1	2	3	4	5	6	7	8
Nazwa odbioru	Zasilanie z RG+TL	Ochronnik p.przepięciowy	Kontrola napięcia	Sterowanie numer policyjny czujnik zmierzchowy	Oświetlenie numer policyjny	Oświetlenie korytarze	Oświetlenie ewakuacyjne	Oświetlenie pomieszczenia na parterze	Zasilanie szafy GPD	Gniazdo serwisowe 230V	Instalacja domofonowa
Moc zainstalowana [kW]	7										
Typ przewodu	--	--	--	YDY	YDY	YDY	YDY	YDY	YDY	--	YDY
Przekrój [mm^2]	3x6	--	--	2x1,5	3x1,5	3x1,5	3x1,5	3x1,5	3x2,5	--	3x2,5

UKŁAD TN-S
SAMOCZYNNE WYŁĄCZENIE ZASILANIA

MP PROJEKT PAWEŁ GAŁAN
58-308 WAŁBRZYCH UL. KŁODZKA 2
tel: 661-490-137,e-mail: pawelgalan@vp.pl
PROJEKTOWANIE, NADZÓR INWESTORSKI, KOSZTORYSOWANIE.

INWESTOR:	Gmina Stare Bogaczowice ul. Główna 132, 58-312 Stare Bogaczowice
TEMAT:	Budowa budynku mieszkalnego wielorodzinnego na terenie działki nr 170/1, obręb nr 0008 Struga
STADIUM:	Projekt wykonawczy
ADRES:	działka nr 170/1, obręb 0008 Struga, Gmina Stare Bogaczowice, przy ul. Św. Jana Pawła

		DATA	PODPIS
PROJEKTANT br.inst. elektryczne	mgr inż. Krzysztof Leszczyński 198/DOŚ/15 DOŚ/IE/0244/15	15.07.2018	
SPRAWDZAJĄCY br.inst. elektryczne	mgr inż. Przemysław Jaromin 157/DOŚ/03 DOŚ/IE/0447/04	15.07.2018	
NAZWA RYS.:	SCHEMAT ROZDZIELNICY ADMINISTRACYJNEJ – RA1, RA2	SKALA –	NR 11/E