


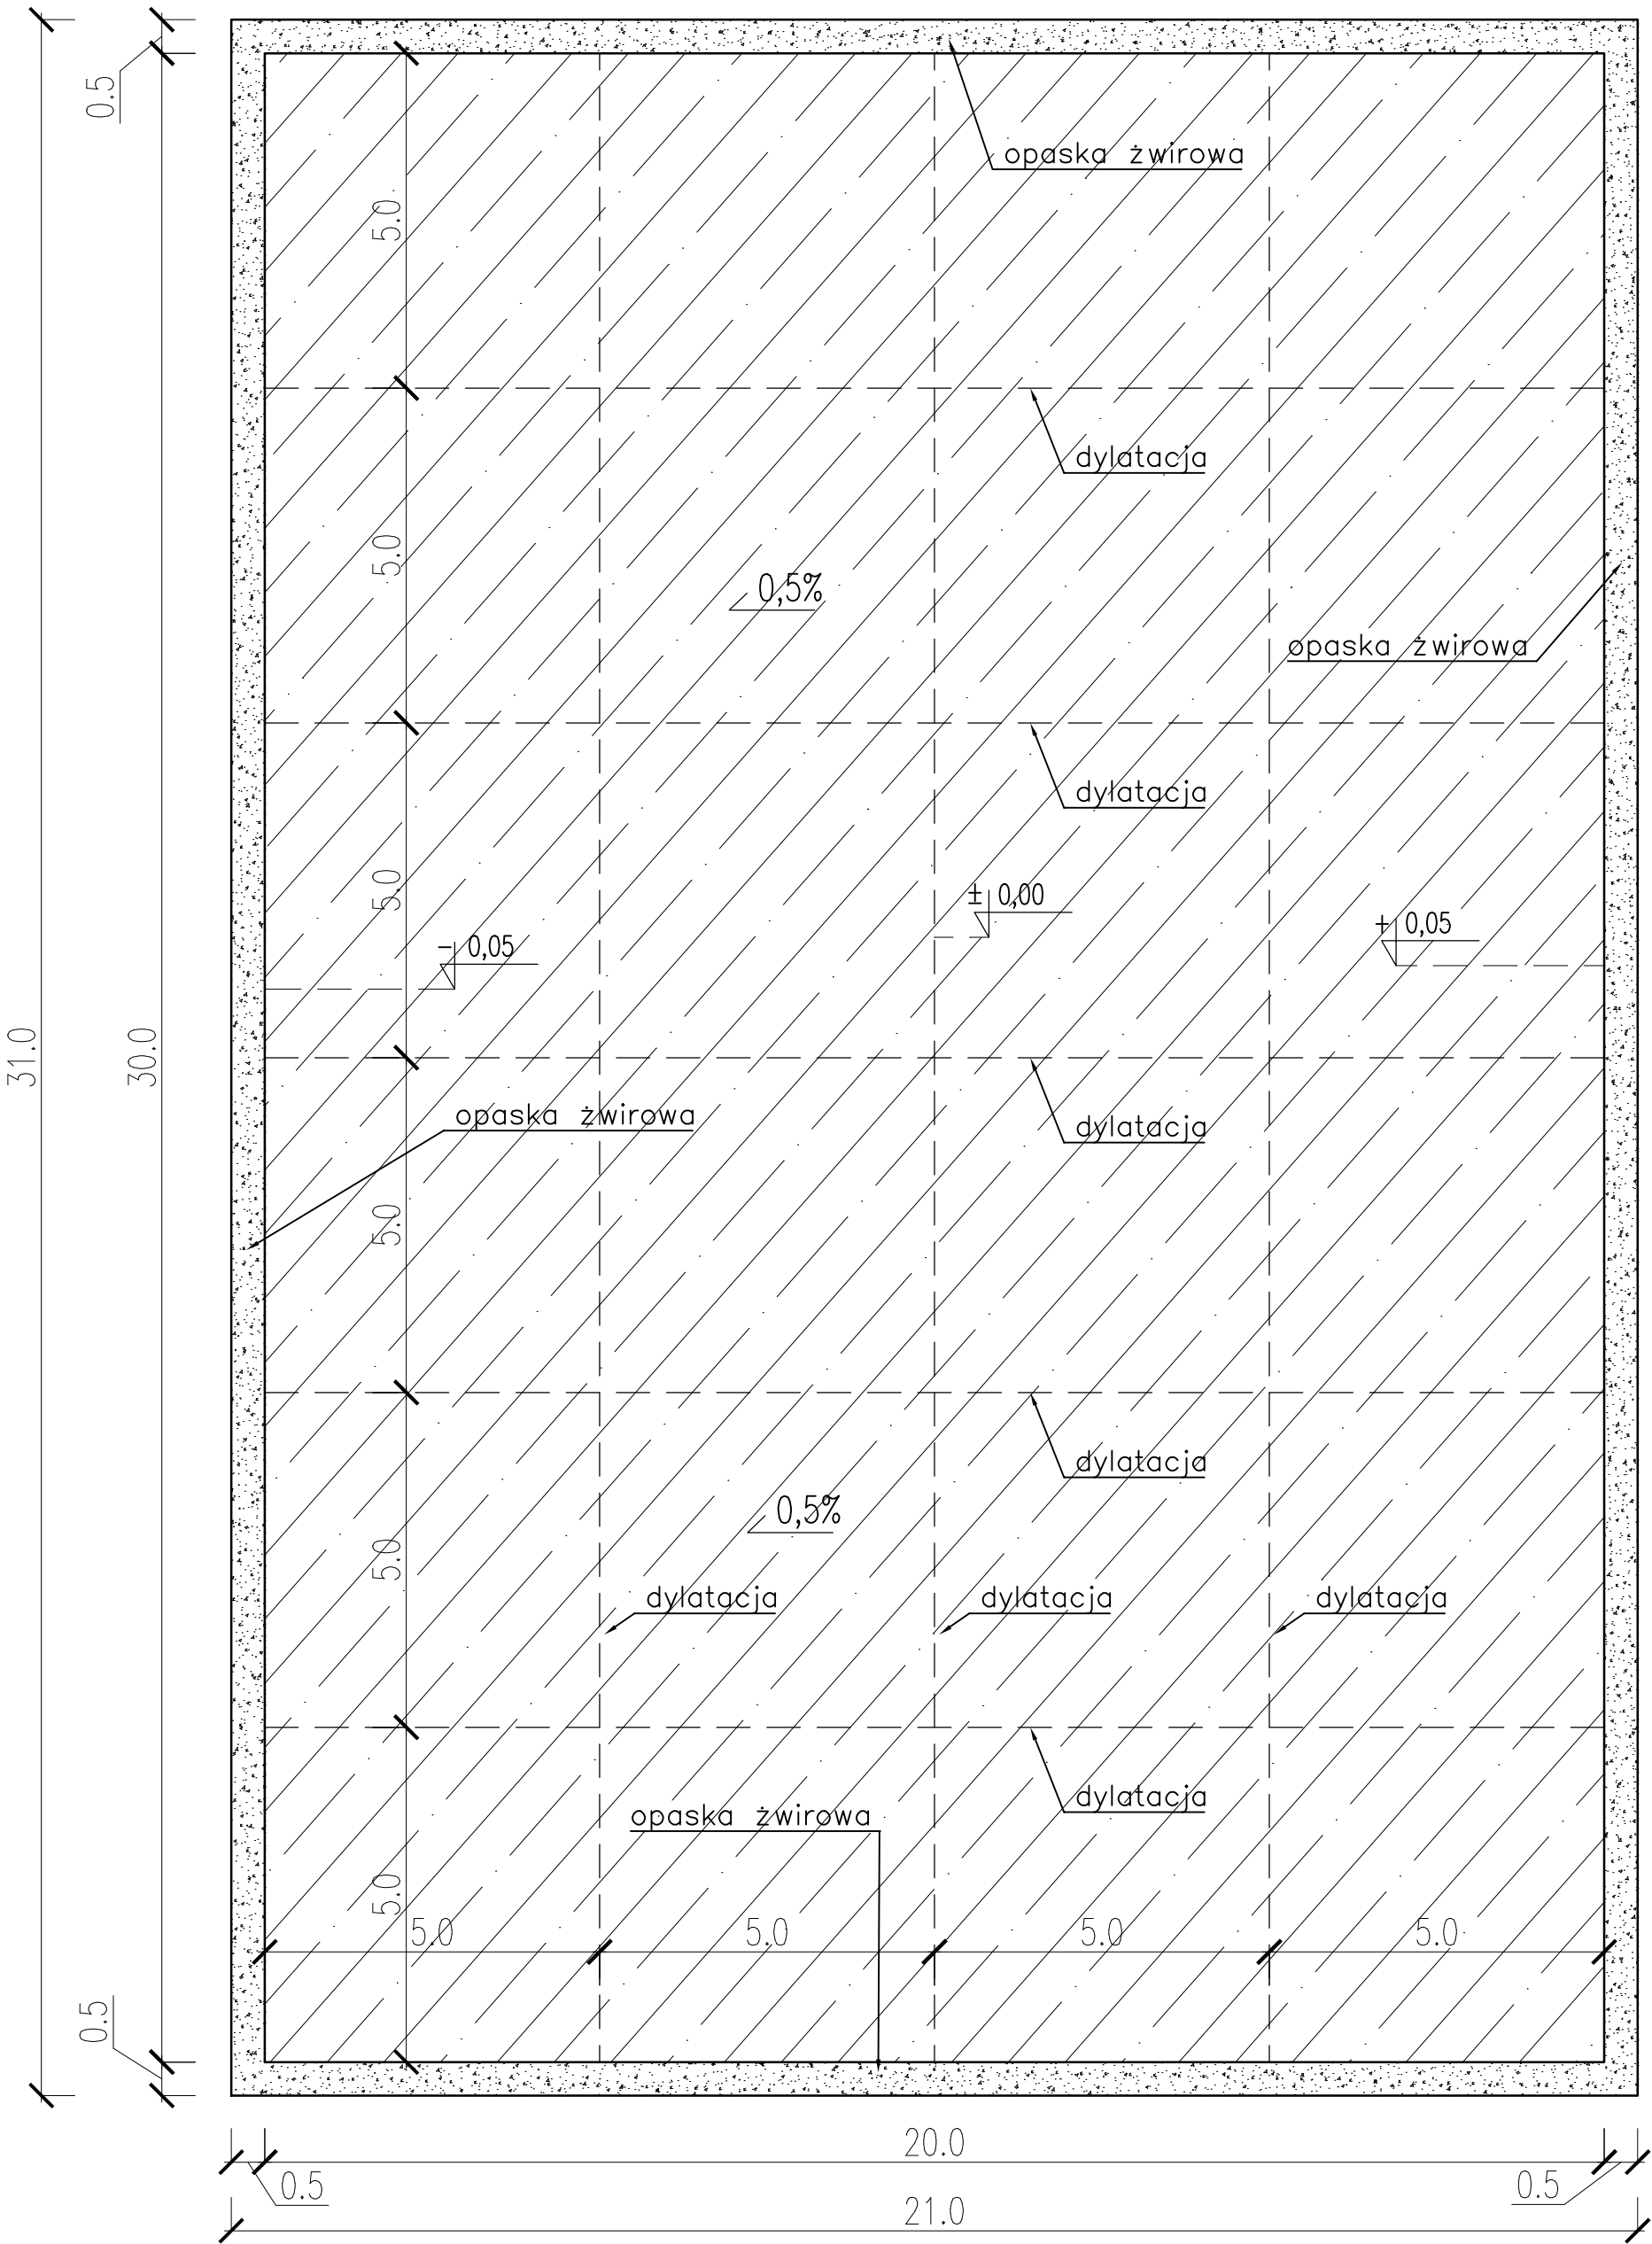

PLIT PAWEŁ LITKE 58-113 LUTOMIA GÓRNA, LUTOMIA GÓRNA 1x NIP 884 103 71 64			
Projektant: br. budowlana	tech. bud. Roman Roźniata	DOŚ/BO/0332/08 UAN.VI-f/3/159/88	Data: 09.06.2021r.
Temat:	"Budowa betonowej płyty na cele rekreacyjne w Starych Bogaczowicach." dz. nr 852/4 obręb 0007 Stare Bogaczowice		Stadium: PB
Inwestor:	Gmina Stare Bogaczowice ul. Główna 132, 58-312 Stare Bogaczowice		Skala: 1:100
Tytuł rys.:	PRZEKÓRÓJ PŁYTY		Nr rys.: 2