



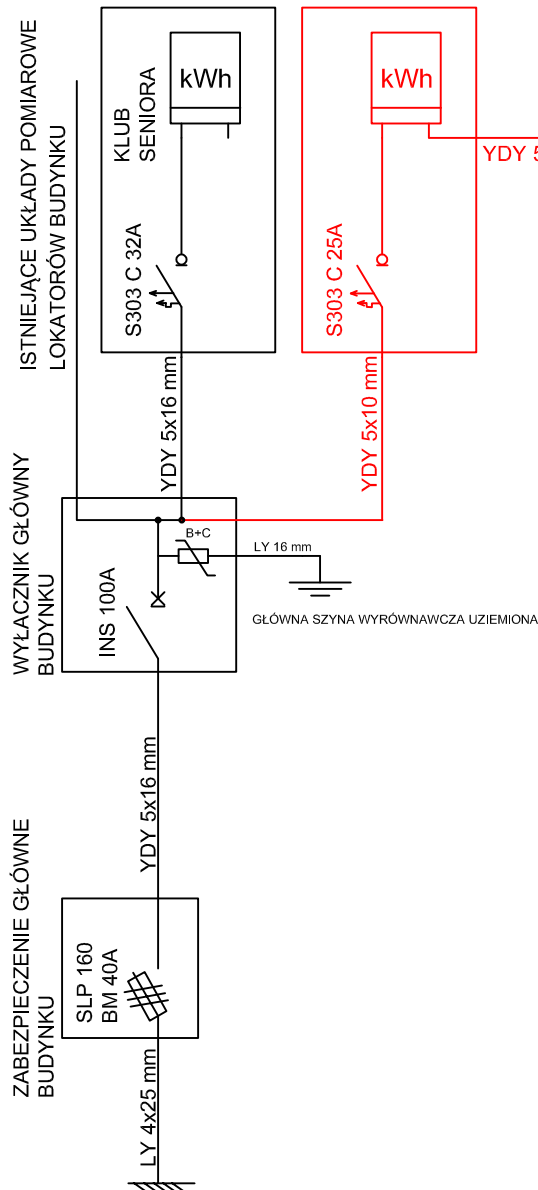

FR 304 100A

YDY 5x10 mm

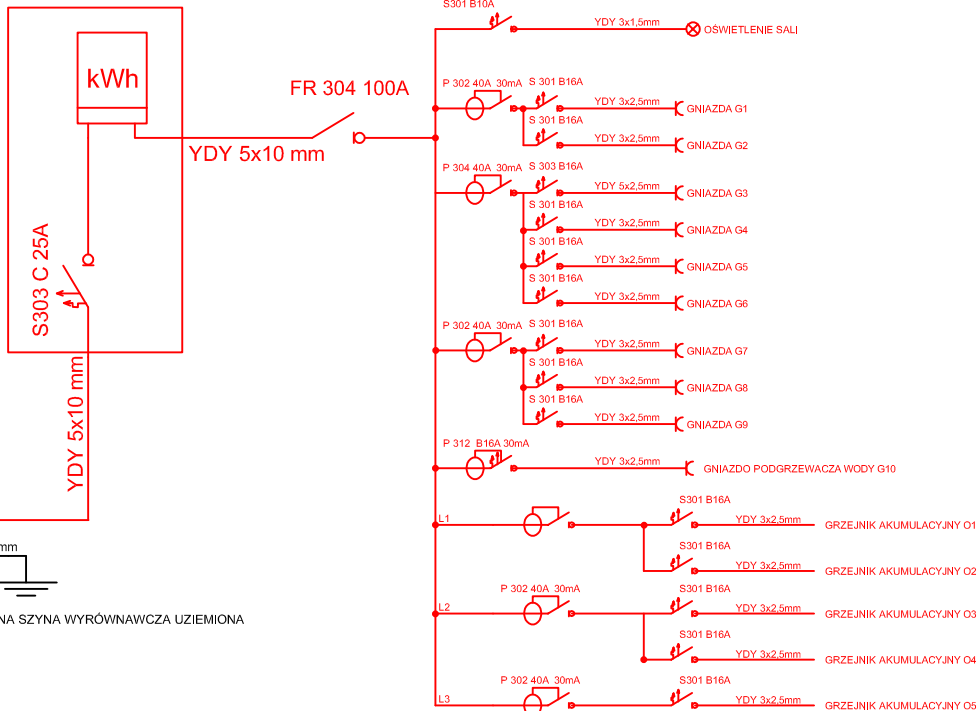

MP PROJEKT PAWEŁ GAŁAŃ

58-308 WAŁBRZYCH UL. KŁODZKA 2

tel: 661-490-137, e-mail: pawelgalan@vp.pl

PROJEKTOWANIE, NADZÓR INWESTORSKI, KOSZTORYSOWANIE.

INWESTOR:	Gmina Stare Bogaczowice ul. Główna 132, 58-312 Stare Bogaczowice		
TEMAT:	Remont z przebudową lokalu mieszkalnym nr 2 zlokalizowanego w budynku mieszkalnym przy ul. Główniej 149 w Starych Bogaczowicach w ramach zadania: „Stworzenie mieszkania chronionego treningowego w Gminie Stare Bogaczowice poprzez remont i modernizację lokalu mieszkalnego o powierzchni 60m2”		
STADIUM:	Projekt budowlany		
ADRES:	działka nr 805 obręb nr 0007 Stare Bogaczowice Gmina Stare Bogaczowice		
		DATA	PODPIS
PROJEKTANT: br. budowlana	mgr inż. Paweł Litke DOŚ/0477/PBE/19	20.08.2021	
NAZWA RYS.:	SCHEMAT JEDNOKRESKOWY ZASILANIA	SKALA 1:100	NR E1