


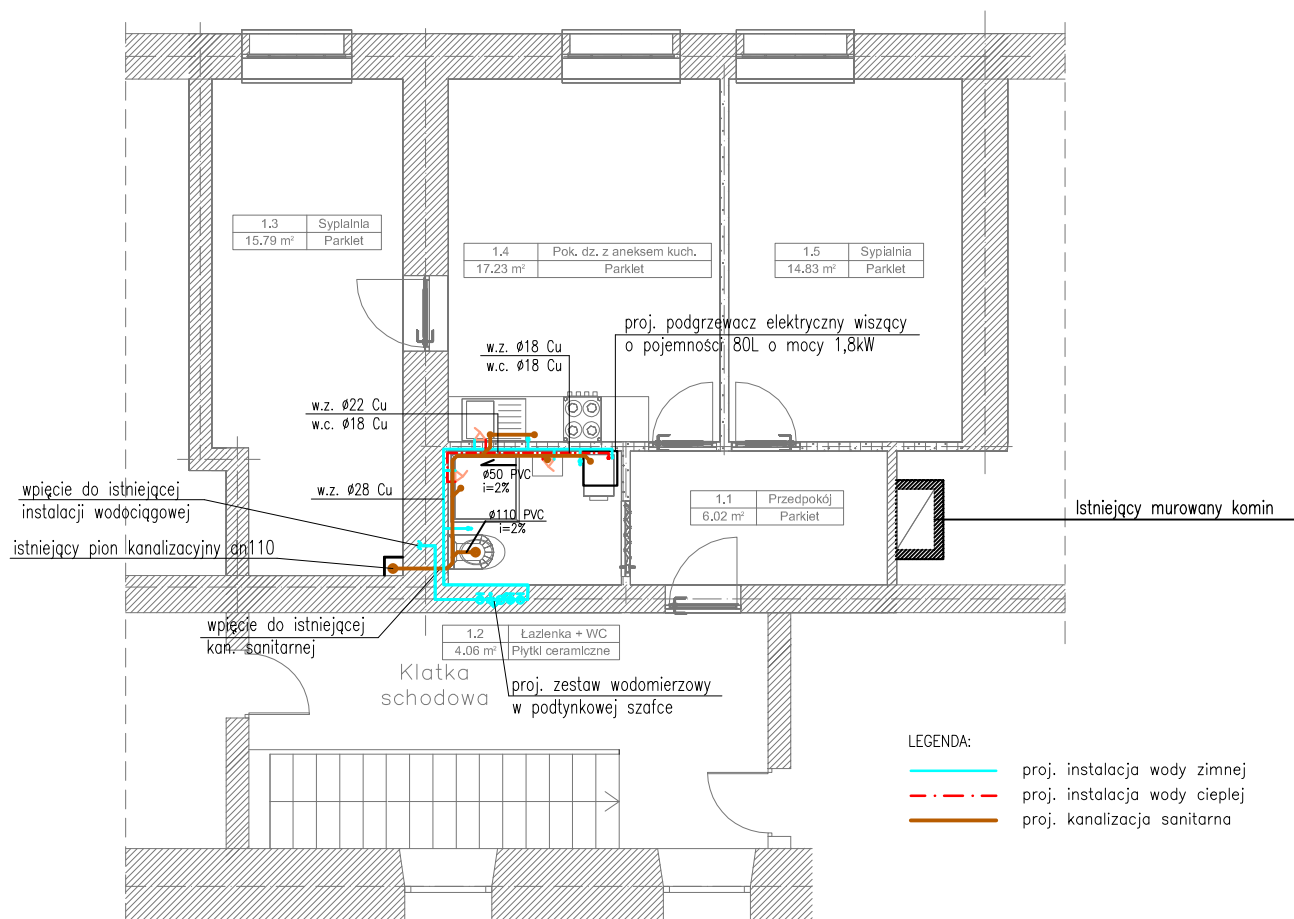

Zestaw wodomierzowy należy zamontować w podtynkowej szafce wodomierzowej.

W skład zestawu wodomierzowego wchodzi:

- * zawory odcinające $\frac{3}{4}$ " – 2szt,
- * wodomierz dn20 JS 2,5 – 1szt,
- * filtr skośny $\frac{3}{4}$ " – 1szt,
- * zawór antyskażeniowy $\frac{3}{4}$ " – 1szt
- * zawór zwrotny dn20 – 1szt

Wykaz pomieszczeń: Budynek - Lokal mieszkalny nr 2

Nr	Nazwa pomieszczenia	Pow. użytkowa	Kubatura
		57.93 m ²	162.20 m ³
1.1	Przedpokój	6.02 m ²	16.85 m ³
1.2	Łazienka + WC	4.06 m ²	11.36 m ³
1.3	Sypialnia	15.79 m ²	44.22 m ³
1.4	Pok. dz. z aneksem kuch.	17.23 m ²	48.24 m ³
1.5	Sypialnia	14.83 m ²	41.53 m ³
Razem		57.93 m ²	162.20 m ³

UWAGA:

- Instalację wody użytkowej należy wykonać z rur miedzianych. Dopuszcza się zmianę materiału instalacji wody użytkowej z zachowaniem średnic wewnętrznych.
- Rury wody zimnej i ciepłej prowadzić w bruzdach ściennych oraz ścianach z płyt g-k w otulinach o grubości zgodnej z Dz. U. Nr 75 poz. 690.
- Wszystkie przybory sanitarne należy wyposażać w zawory odcinające na wodzie zimnej i ciepłej.
- Instalację kanalizacji sanitarnej należy wykonać z rur PVC i prowadzić ze spadkiem min. 2%.
- W przypadku montażu na ścianach g-k przyborów sanitarnych, należy wykonać wzmocnienie za pomocą płyty stalowej lub dodatkowymi słupami i poprzeczkami. Możliwe jest zastosowanie gotowych rozwiązań proponowanych przez producentów ceramiki sanitarnej.
- Istniejący pion kanalizacji sanitarnej dn110 należy wymienić, obudować płytami g-k w pomieszczeniu sypialni oraz wyprowadzić na poddasze w celu wykonania odpowietrzenia dn50.



MP PROJEKT PAWEŁ GAŁAN

58-308 WAŁBRZYCH UL. KŁODZKA 2

tel: 661-490-137, e-mail: pawelgalan@vp.pl

PROJEKTOWANIE, NADZÓR INWESTORSKI, KOSZTORYSOWANIE.

INWESTOR:	Gmina Stare Bogaczowice ul. Główna 132, 58–312 Stare Bogaczowice		
TEMAT:	Remont z przebudową lokalu mieszkalnego nr 2 zlokalizowanego w budynku mieszkalnym przy ul. Główniej 149 w Starych Bogaczowicach w ramach zadania: „Stworzenie mieszkania chronionego treningowego w Gminie Stare Bogaczowice poprzez remont i modernizację lokalu mieszkalnego o powierzchni 60m ² ”		
STADIUM:	Projekt budowlany		
ADRES:	działka nr 805 obręb nr 0007 Stare Bogaczowice Gmina Stare Bogaczowice		
PROJEKTANT: br. inst. sanitarne	mgr inż. Sylwia Tchorowska DOŚ/IS/0471/06	DATA	PODPIS
		20.08.2021	
NAZWA RYS.:	RZUT MIESZKANIA NR 2 –INSTALACJA WODNO–KANALIZACYJNA	SKALA 1:100	NR 2/5