


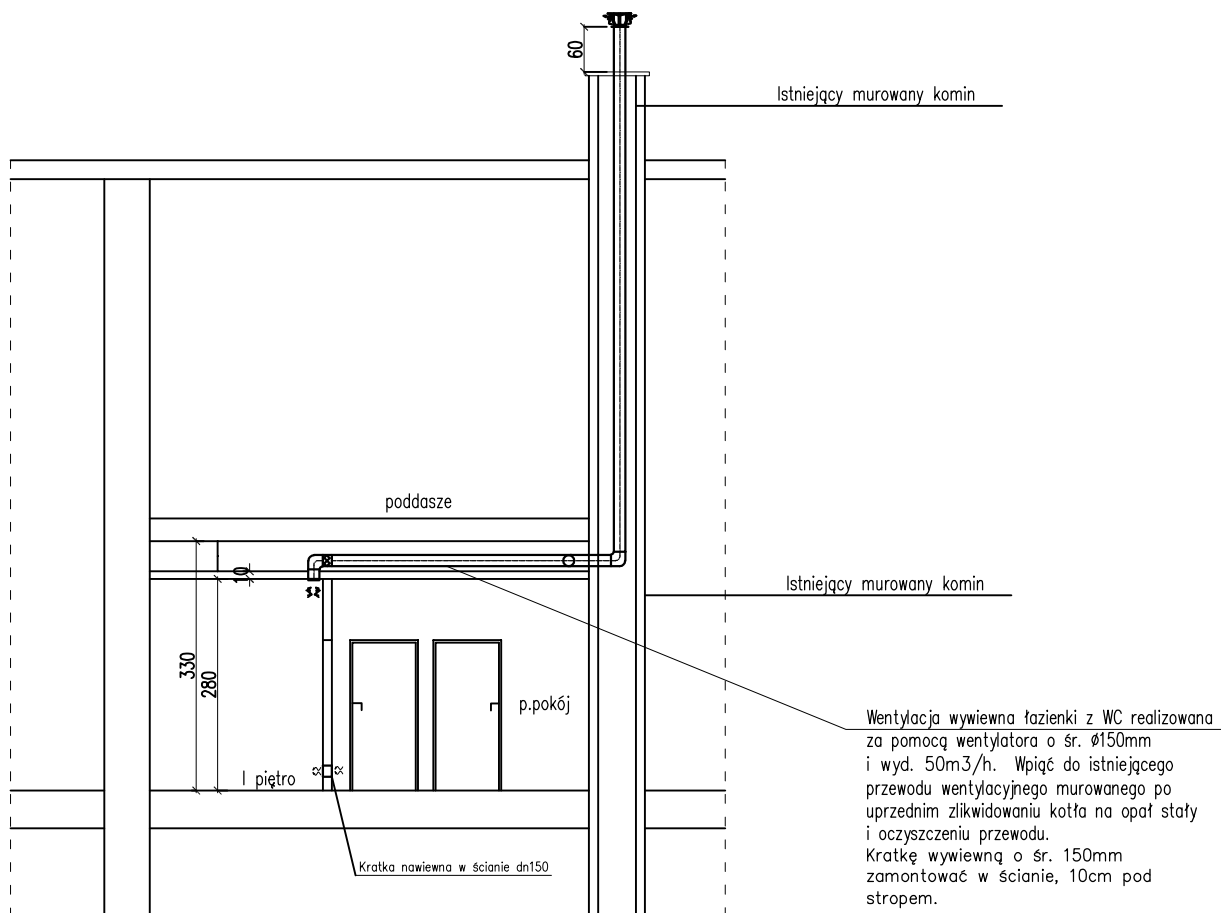

MP PROJEKT PAWEŁ GAŁAN

58-308 WAŁBRZYCH UL. KŁODZKA 2

tel: 661-490-137, e-mail: pawelgalan@vp.pl

PROJEKTOWANIE, NADZÓR INWESTORSKI, KOSZTORYSOWANIE.

INWESTOR:	Gmina Stare Bogaczowice ul. Główna 132, 58-312 Stare Bogaczowice		
TEMAT:	Remont z przebudową lokalu mieszkalnym nr 2 zlokalizowanego w budynku mieszkalnym przy ul. Główniej 149 w Starych Bogaczowicach w ramach zadania: „Stworzenie mieszkania chronionego treningowego w Gminie Stare Bogaczowice poprzez remont i modernizację lokalu mieszkalnego o powierzchni 60m2”		
STADIUM:	Projekt budowlany		
ADRES:	działka nr 805 obręb nr 0007 Stare Bogaczowice Gmina Stare Bogaczowice		
PROJEKTANT: br. inst. sanitarne	mgr inż. Sylwia Tchorowska DOŚ/IS/0471/06	DATA 20.08.2021	PODPIS
NAZWA RYS.:	PRZEKRÓJ A-A	SKALA 1:100	NR 3/S