


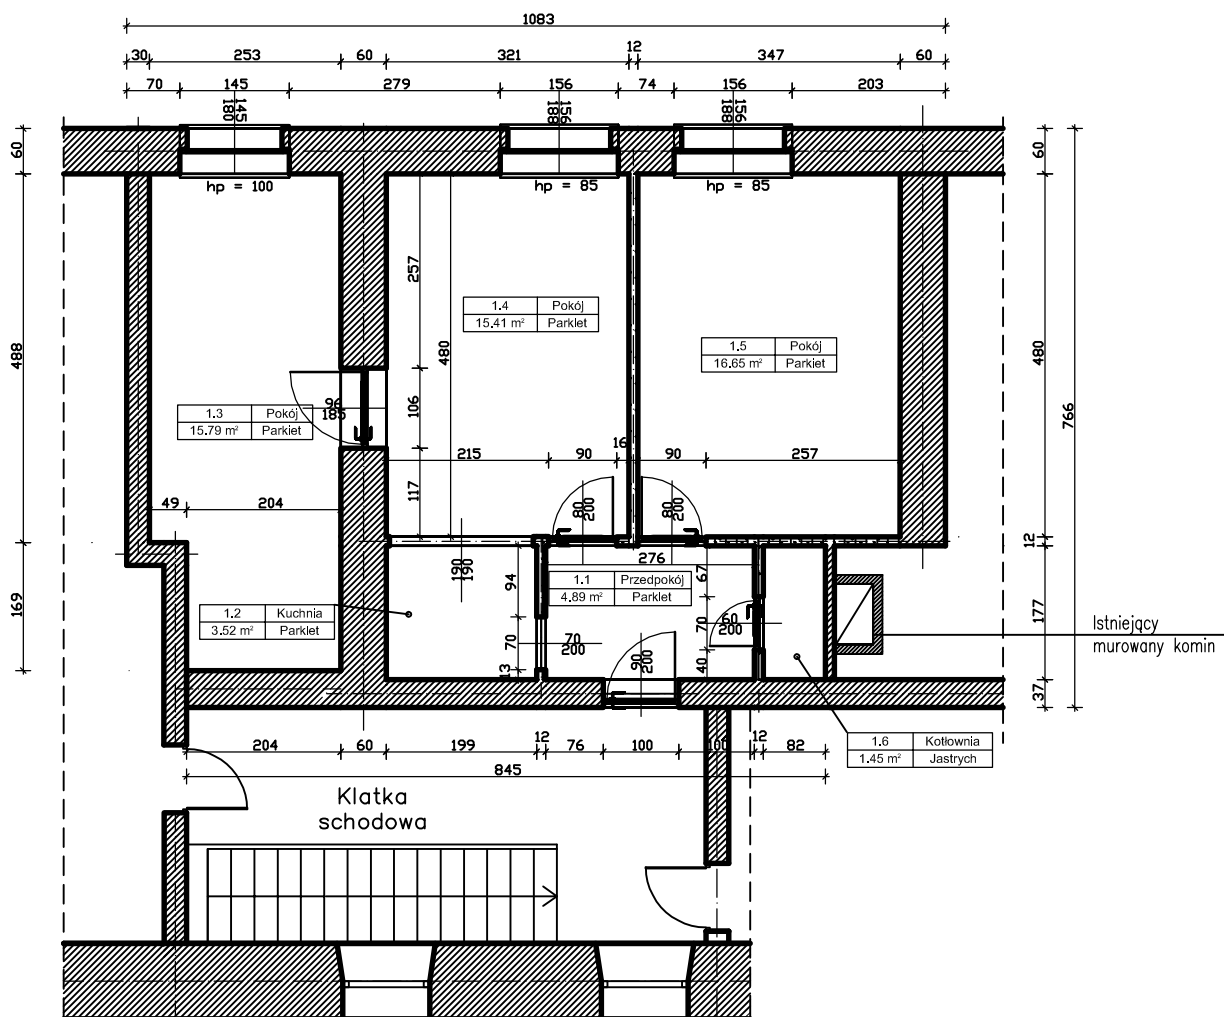

Wykaz pomieszczeń: Budynek - Lokal mieszkalny nr 2

Nr	Nazwa pomieszczenia	Pow. użytkowa	Posadzka
		57.71 m²	
1.1	Przedpokój	4.89 m²	Parkiet
1.2	Kuchnia	3.52 m²	Parkiet
1.3	Pokój	15.79 m²	Parkiet
1.4	Pokój	15.41 m²	Parkiet
1.5	Pokój	16.65 m²	Parkiet
1.6	Kotłownia	1.45 m²	Jastrych
Razem		57.71 m²	

 MP PROJEKT PAWEŁ GAŁAN 58-308 WAŁBRZYCH UL. KŁODZKA 2 tel: 661-490-137, e-mail: pawelgalan@vp.pl			
PROJEKTOWANIE, NADZÓR INWESTORSKI, KOSZTORYSOWANIE.			
INWESTOR:		Gmina Stare Bogaczowice ul. Główna 132, 58-312 Stare Bogaczowice	
TEMAT:		Remont z przebudową lokalu mieszkalnym nr 2 zlokalizowanego w budynku mieszkalnym przy ul. Główniej 149 w Starych Bogaczowicach w ramach zadania: „Stworzenie mieszkania chronionego treningowego w Gminie Stare Bogaczowice poprzez remont i modernizację lokalu mieszkalnego o powierzchni 60m2”	
STADIUM:		Projekt budowlany	
ADRES:		działka nr 805 obręb nr 0007 Stare Bogaczowice Gmina Stare Bogaczowice	
		DATA	PODPIS
PROJEKTANT: br. budowlana		mgr inż. Paweł Gałan DOŚ/BO/0077/10	20.08.2021
NAZWA RYS.:		RZUT MIESZKANIA NR 2 – STAN ISTNIEJĄCY	SKALA 1:100
			NR 1