



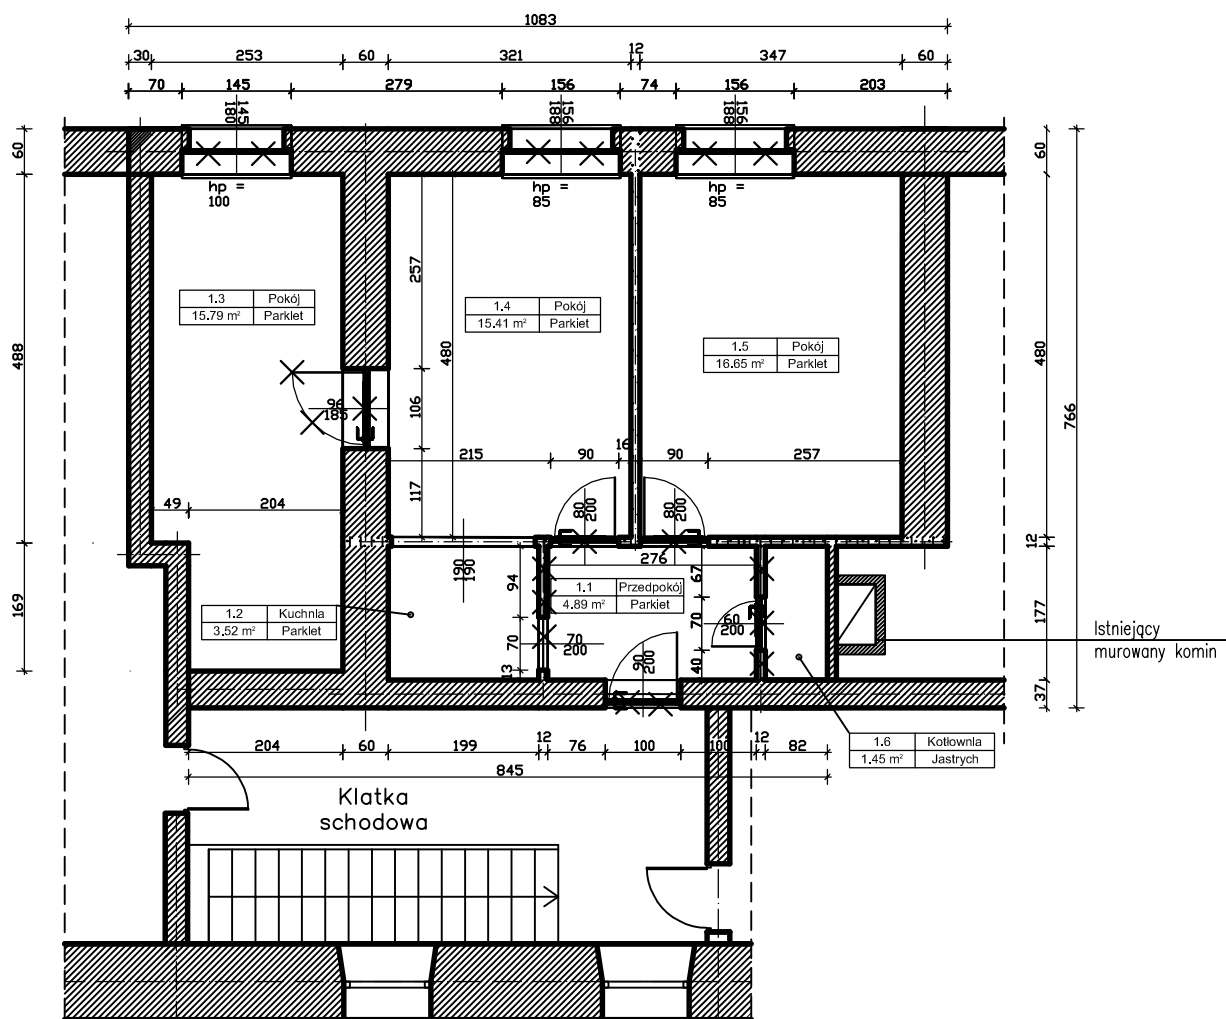

LEGENDA:

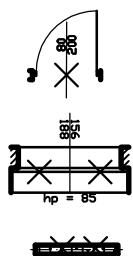

– drzwi do demontazu

– okna do demontazu

– ściana do demontazu

Wykaz pomieszczeń: Budynek - Lokal mieszkalny nr 2

Nr	Nazwa pomieszczenia	Pow. użytkowa	Posadzka
		57.71 m ²	
1.1	Przedpokój	4.89 m ²	Parkiet
1.2	Kuchnia	3.52 m ²	Parkiet
1.3	Pokój	15.79 m ²	Parkiet
1.4	Pokój	15.41 m ²	Parkiet
1.5	Pokój	16.65 m ²	Parkiet
1.6	Kotłownia	1.45 m ²	Jastrych
Razem		57.71 m ²	



MP PROJEKT PAWEŁ GAŁAN

58-308 WAŁBRZYCH UL. KŁODZKA 2

tel: 661-490-137, e-mail: pawelgalan@vp.pl

PROJEKTOWANIE, NADZÓR INWESTORSKI, KOSZTORYSOWANIE.

INWESTOR:	Gmina Stare Bogaczowice ul. Główna 132, 58-312 Stare Bogaczowice		
TEMAT:	Remont z przebudową lokalu mieszkalnym nr 2 zlokalizowanego w budynku mieszkalnym przy ul. Główniej 149 w Starych Bogaczowicach w ramach zadania: „Stworzenie mieszkania chronionego treningowego w Gminie Stare Bogaczowice poprzez remont i modernizację lokalu mieszkalnego o powierzchni 60m ² ”		
STADIUM:	Projekt budowlany		
ADRES:	działka nr 805 obręb nr 0007 Stare Bogaczowice Gmina Stare Bogaczowice		
PROJEKTANT: br. budowlana	mgr inż. Paweł Gałan DOŚ/BO/0077/10	DATA 20.08.2021	PODPIS
NAZWA RYS.:	RZUT MIESZKANIA NR 2 – WYBURZENIA I DEMONTAŻ	SKALA 1:100	NR 2