


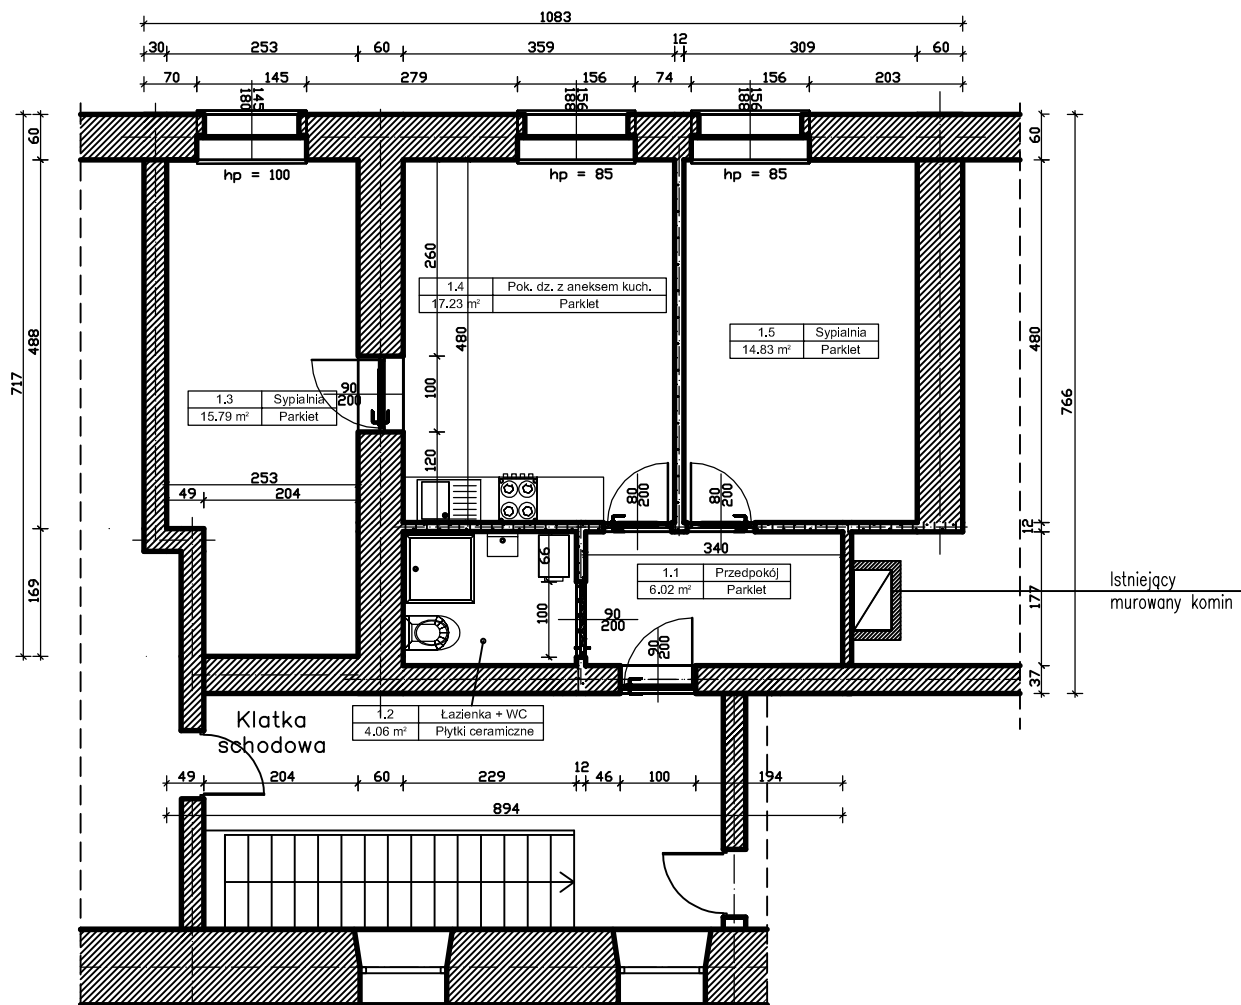

LEGENDA:

- nowa ścianka z płyt gipsowo-kartonowych

Wykaz pomieszczeń: Budynek - Lokal mieszkalny nr 2

Nr	Nazwa pomieszczenia	Pow. użytkowa	Kubatura	Posadzka
		57.93 m²	162.20 m³	
1.1	Przedpokój	6.02 m²	16.85 m³	Parkiet
1.2	Łazienka + WC	4.06 m²	11.36 m³	Płytki ceramiczne
1.3	Sypialnia	15.79 m²	44.22 m³	Parkiet
1.4	Pok. dz. z aneksem kuch.	17.23 m²	48.24 m³	Parkiet
1.5	Sypialnia	14.83 m²	41.53 m³	Parkiet
Razem		57.93 m²	162.20 m³	



MP PROJEKT PAWEŁ GAŁAN

58-308 WAŁBRZYCH UL. KŁODZKA 2

tel: 661-490-137, e-mail: pawelgalan@vp.pl

PROJEKTOWANIE, NADZÓR INWESTORSKI, KOSZTORYSOWANIE.

INWESTOR:	Gmina Stare Bogaczowice ul. Główna 132, 58-312 Stare Bogaczowice		
TEMAT:	Remont z przebudową lokalu mieszkalnym nr 2 zlokalizowanego w budynku mieszkalnym przy ul. Główniej 149 w Starych Bogaczowicach w ramach zadania: „Stworzenie mieszkania chronionego treningowego w Gminie Stare Bogaczowice poprzez remont i modernizację lokalu mieszkalnego o powierzchni 60m2”		
STADIUM:	Projekt budowlany		
ADRES:	działka nr 805 obręb nr 0007 Stare Bogaczowice Gmina Stare Bogaczowice		
PROJEKTANT: br. budowlana	mgr inż. Paweł Gałan DOŚ/BO/0077/10	DATA 20.08.2021	PODPIS
NAZWA RYS.:	RZUT MIESZKANIA NR 2 – STAN PROJEKTOWANY	SKALA 1:100	NR 3