

KOPIA MAPY ZASADNICZEJ SKALA 1:500

LEGENDA:




– OBRYS BUDYNKU PRZY UL. GŁÓWNEJ 149



– LOKALIZACJA LOKALU MIESZKALNEGO
OBJĘTEGO OPRACOWANIEM



– WEJŚCIE NA KLATKĘ SCHODOWĄ PROWADZĄCE
DO LOKALU MIESZKALNEGO NR 2

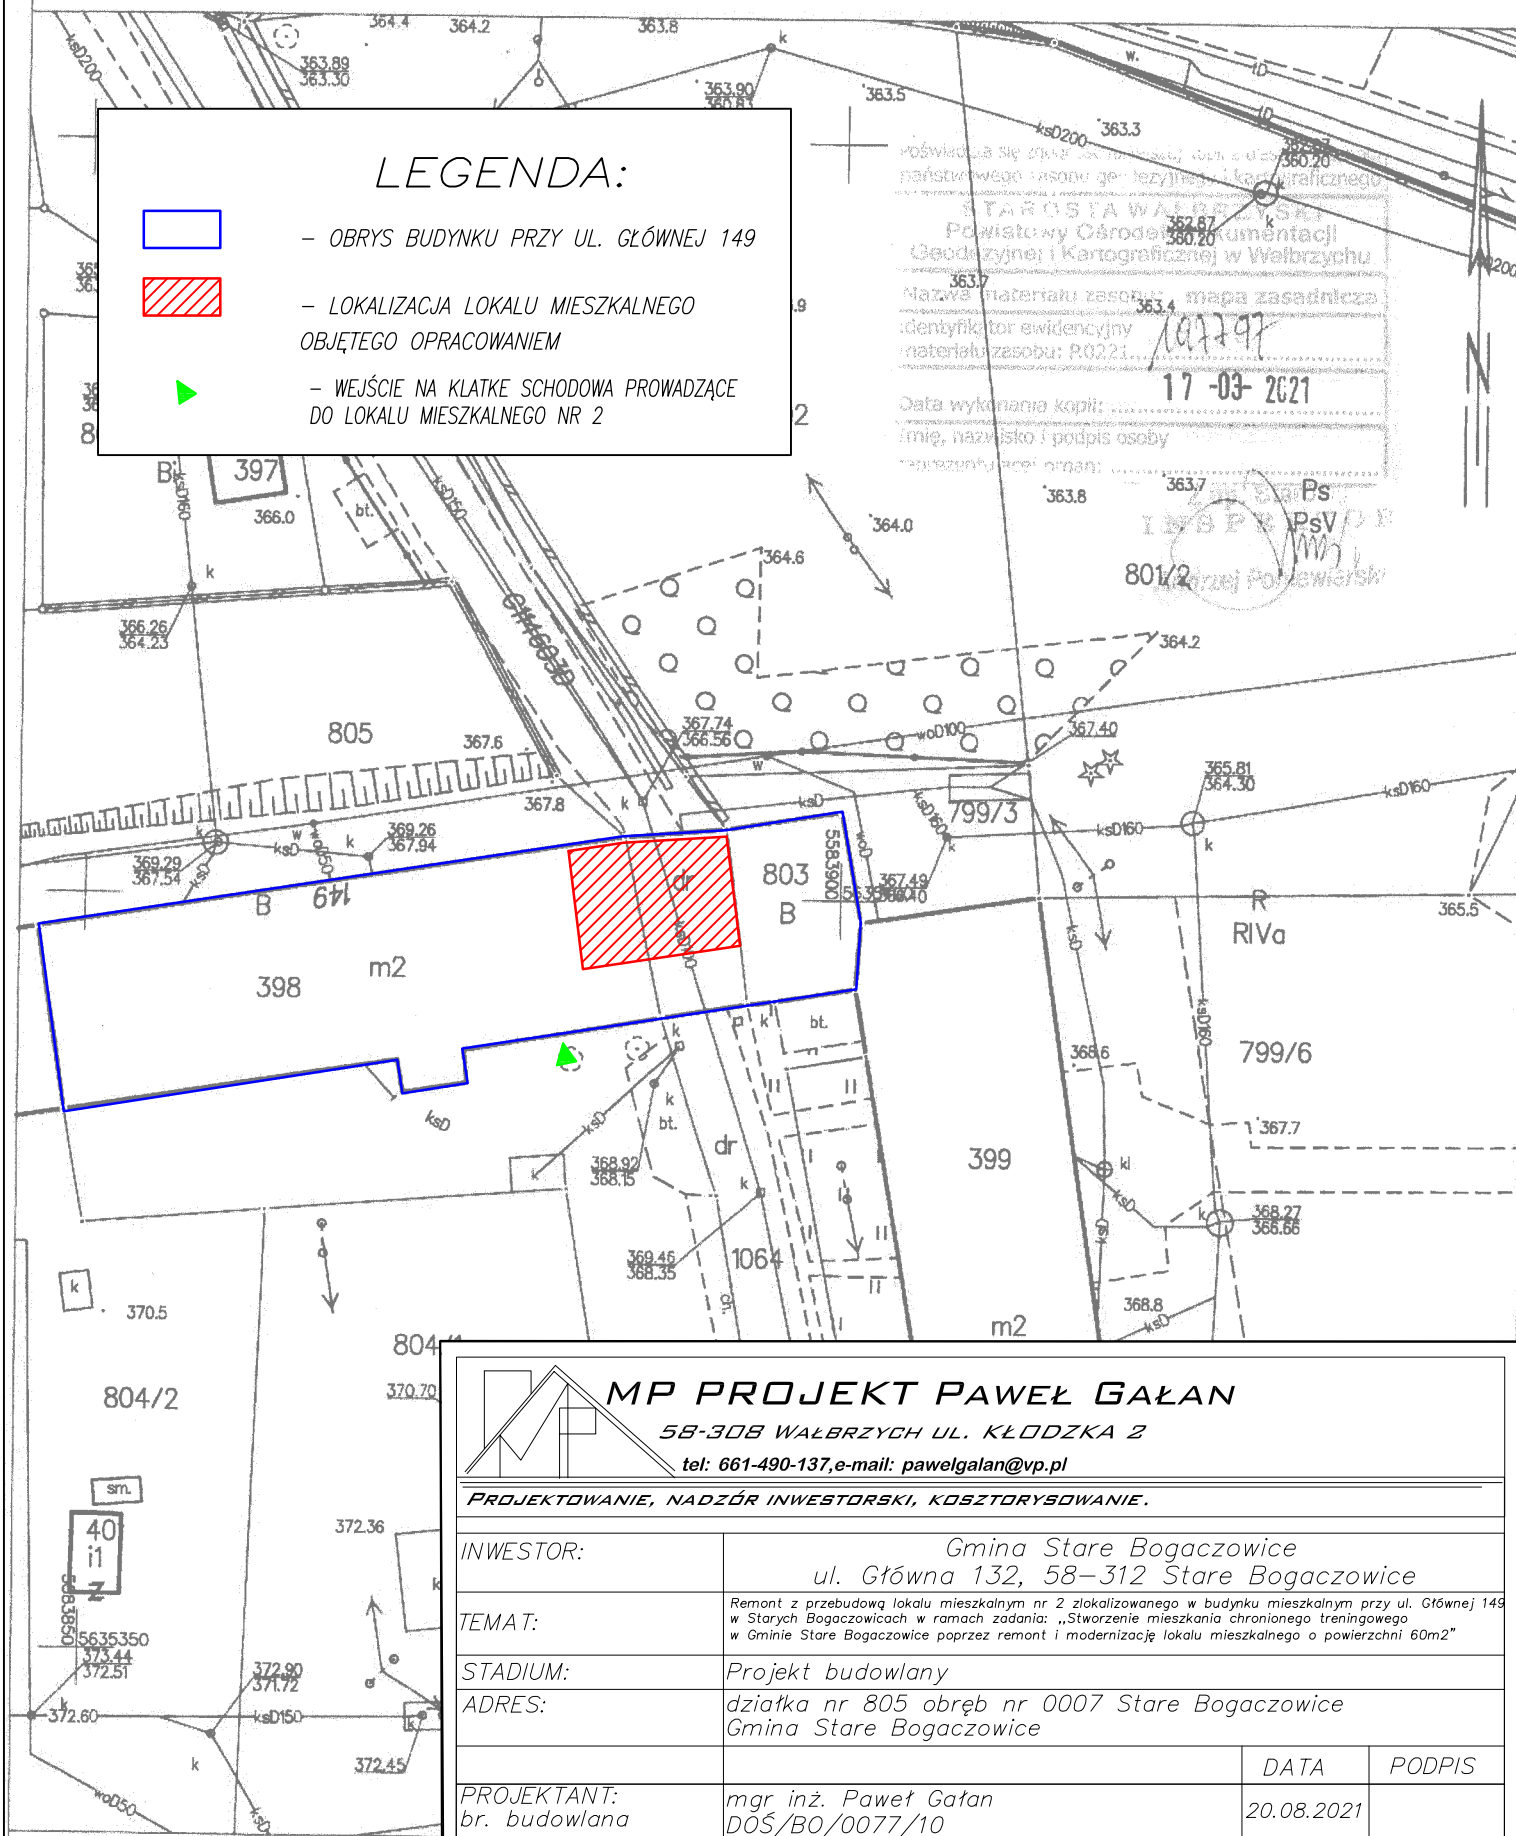

MP PROJEKT PAWEŁ GAŁAN

58-308 WAŁBRZYCH UL. KŁODZKA 2

tel: 661-490-137, e-mail: pawelgalan@vp.pl

PROJEKTOWANIE, NADZÓR INWESTORSKI, KOSZTORYSOWANIE.

INWESTOR:	Gmina Stare Bogaczowice ul. Główna 132, 58-312 Stare Bogaczowice		
TEMAT:	Remont z przebudową lokalu mieszkalnym nr 2 zlokalizowanego w budynku mieszkalnym przy ul. Główna 149 w Starych Bogaczowicach w ramach zadania: „Stworzenie mieszkania chronionego treningowego w Gminie Stare Bogaczowice poprzez remont i modernizację lokalu mieszkalnego o powierzchni 60m ² ”		
STADIUM:	Projekt budowlany		
ADRES:	działka nr 805 obręb nr 0007 Stare Bogaczowice Gmina Stare Bogaczowice		
PROJEKTANT:	mgr inż. Paweł Gałan br. budowlana DOŚ/BO/0077/10		DATA 20.08.2021
NAZWA RYS.:	MAPA ZASADNICZA LOKALIZACJA INWESTYCJI		SKALA 1:500 NR 5

Wałbrzych dn. 17.03.2021

Sporządził(a) wydruk: Andrzej Poniewierski