
ROZDZIELNICA TKU

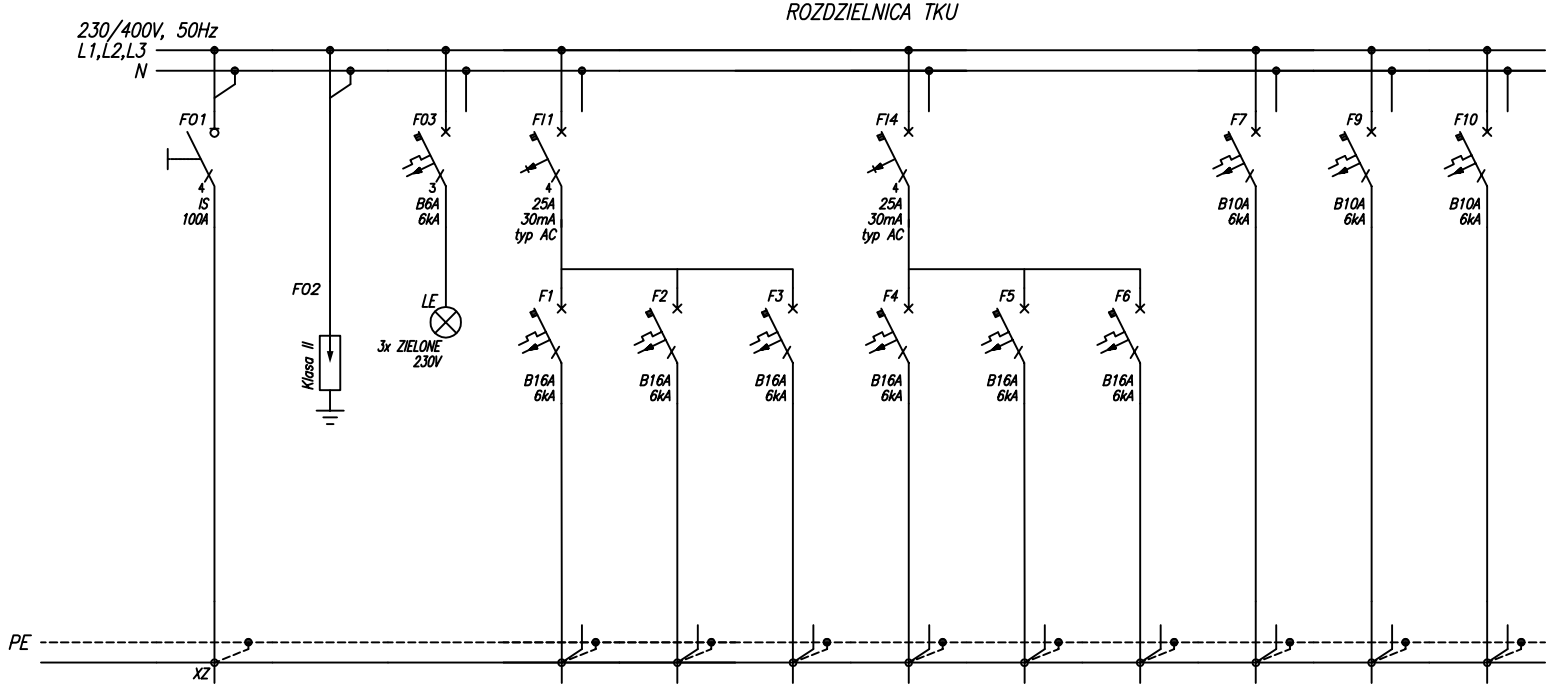

Numer obwodu	01	02	03	1	2	3	4	5	6	7	9	10
Nazwa odbioru	Zasilanie z TG	Ochronnik p.przepięciowy	Kontrola napięcia	Gniazdo 3–fazowe	Gniazdo 3–fazowe	Gniazdo 3–fazowe	Gniazda	Gniazda	Gniazda	Oświetlenie	okap kuchenny	Rezerwa
Moc zainstalowana [kW]	10			--	--	--	--	--	--	--	--	--
Typ przewodu	YDYżo	--	--	YDYżo	YDYżo	YDYżo	YDYżo	YDYżo	YDYżo	YDYżo	YDYżo	--
Przekrój [mm²]	5x6	--	--	5x2,5	5x2,5	5x2,5	3x2,5	3x2,5	3x2,5	3x1,5	3x1,5	--

UKŁAD TN–S
SAMOCZYNNE WYŁĄCZENIE ZASILANIA

Biuro projektów i usług inwestycyjnych INSTAL STD
tel. 501 292 469
58-304 Wałbrzych ul. Wysockiego 28 pok.23

Projektant br. elektryczna	mgr inż. Krzysztof Leszczyński	198/DOŚ/15 DOŚ/IE/0244/15	
Temat:	"Budowa świetlicy wiejskiej wraz z zagospodarowaniem terenu w miejscowości Cieszów dz. nr 175/1, 260/2 obręb Cieszów gmina Stare Bogaczowice"		
Inwestor:	Gmina Stare Bogaczowice ul. Główna 132; 58–312 Stare Bogaczowice		
Tytuł rys.:	SCHEMAT ROZDZIELNICY TKU		

Data:	10.01.2018r.
Stadium:	PB
Skala:	1:100
Nr rys.:	10E