
*IDEOWY SCHEMAT ZASILANIA*

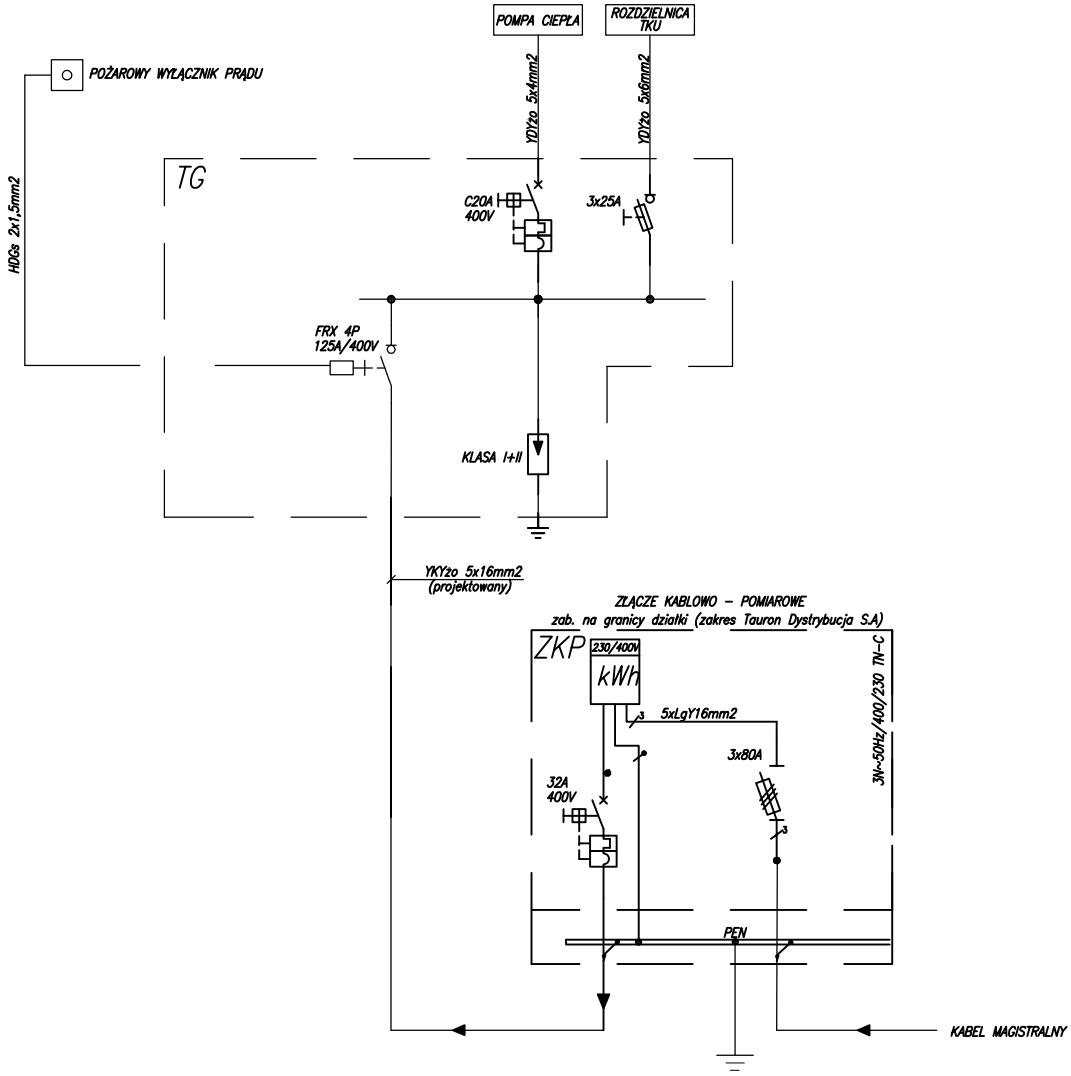


UKŁAD TN-S
SAMOCZYNNE WYŁĄCZENIE ZASILANIA


Biuro projektów i usług inwestycyjnych INSTAL STD
tel. 501 292 469
58-304 Wałbrzych ul. Wysockiego 28 pok.23


| | | | | |
|---|---|---|---|---|
| Projektant br. elektryczna | mgr inż. Krzysztof Leszczyński | 198/DOŚ/15<br>DOŚ/IE/0244/15 | | Data: 10.01.2018r. |
| Temat: | "Budowa świetlicy wiejskiej wraz z zagospodarowaniem terenu w miejscowości Cieszów dz. nr 175/1, 260/2 obręb Cieszów gmina Stare Bogaczowice" | | | Stadium: PB |
| Inwestor: | Gmina Stare Bogaczowice<br>ul. Główna 132; 58-312 Stare Bogaczowice | | | Skala: 1:100 |
| Tytuł rys.: | IDEOWY SCHEMAT ZASILANIA ELEKTRYCZNEGO | | | Nr rys.: 6E |