
ROZDZIELNICA TG (ARKUSZ 1/3)

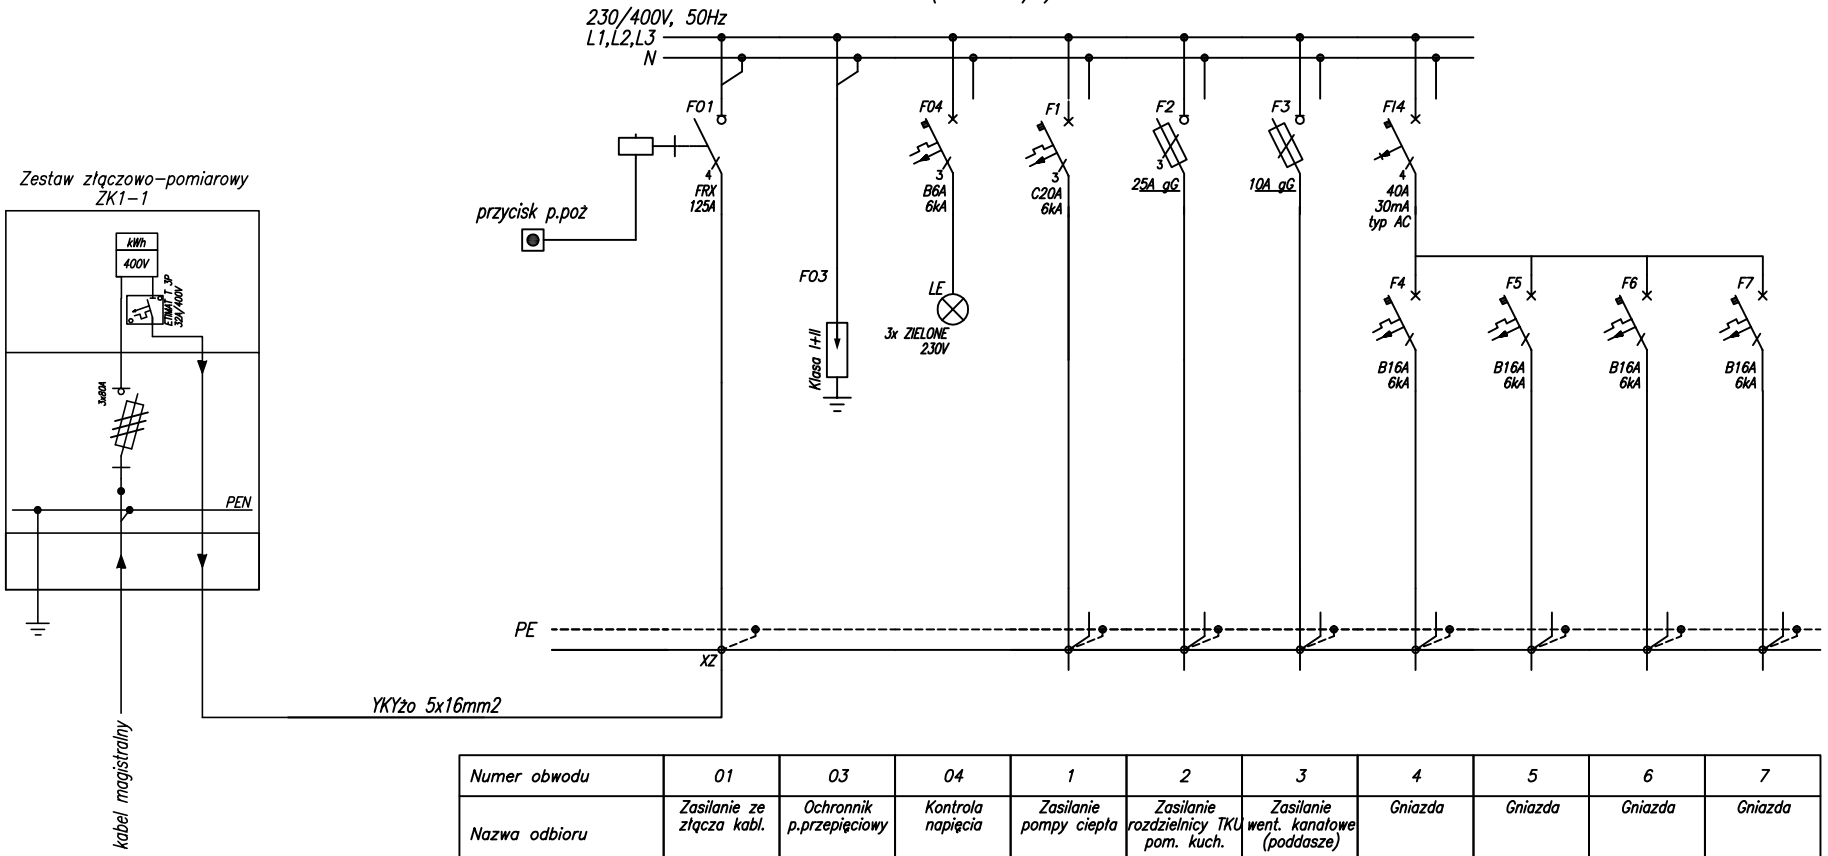

Numer obwodu	01	03	04	1	2	3	4	5	6	7
Nazwa odbioru	Zasilanie ze złącza kabl.	Ochronnik p.przepięciowy	Kontrola napięcia	Zasilanie pompy ciepła	Zasilanie rozdzielnicy TKU pom. kuch.	Zasilanie went. kanałowe (poddasze)	Gniazda	Gniazda	Gniazda	Gniazda
Moc zainstalowana [kW]	20			--	10	5	--	--	--	--
Typ przewodu	YKYżo	--	--	YDYżo	YDYżo	YDYżo	YDYżo	YDYżo	YDYżo	YDYżo
Przekrój [mm²]	5x16	--	--	5x4	5x6	3x1,5	3x2,5	3x2,5	3x2,5	3x2,5

UKŁAD TN-S
SAMOCZYNNE WYŁĄCZENIE ZASILANIA

Biuro projektów i usług inwestycyjnych INSTAL STD
tel. 501 292 469
58-304 Wałbrzych ul. Wysockiego 28 pok.23

Projektant br. elektryczna	mgr inż. Krzysztof Leszczyński	198/DOŚ/15 DOŚ/IE/0244/15	
Temat:	"Budowa świetlicy wiejskiej wraz z zagospodarowaniem terenu w miejscowości Cieszów dz. nr 175/1, 260/2 obręb Cieszów gmina Stare Bogaczowice"		
Inwestor:	Gmina Stare Bogaczowice ul. Główna 132; 58-312 Stare Bogaczowice		
Tytuł rys.:	SCHEMAT ROZDZIELNICY TG (ARKUSZ 1/3)		

Data:	10.01.2018r.
Stadium:	PB
Skala:	1:100
Nr rys.:	7E