
ROZDZIELNICA TG (ARKUSZ 2/3)

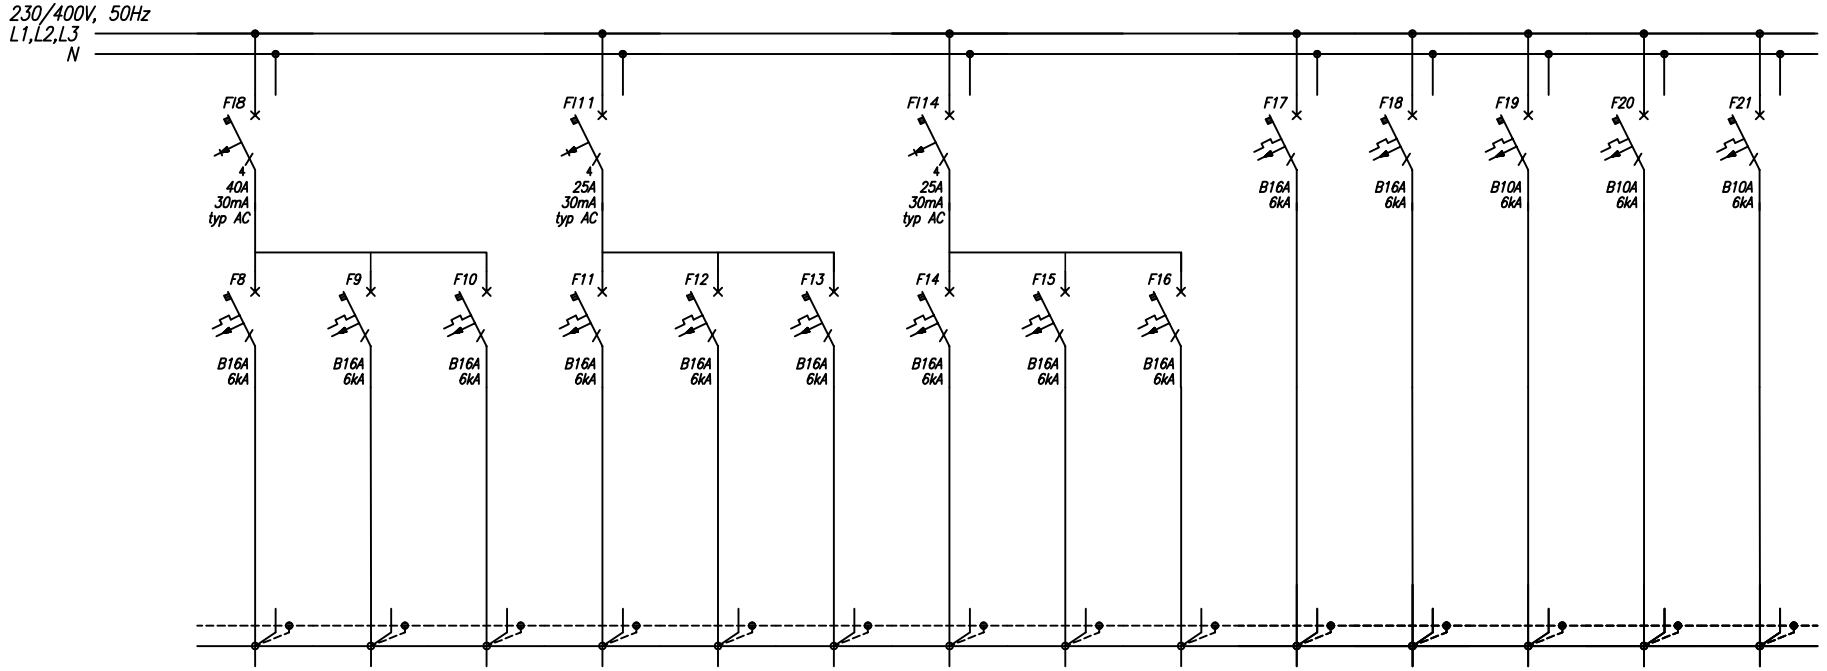

Numer obwodu	8	9	10	11	12	13	14	15	16	17	18	19	20	21
Nazwa odbioru	Gniazda	Gniazda	Gniazda	Gniazda	Gniazda	Gniazda	Gniazdo podgrzewacz wody	Gniazdo podgrzewacz wody	Gniazdo podgrzewacz wody	Rezerwa	Rezerwa	Oświetlenie ewakuacyjne	Oświetlenie ewakuacyjne	Oświetlenie
Moc zainstalowana [kW]	--	--	--	--	--	--	--	--	--	--	--	--	--	--
Typ przewodu	YDYżo	YDYżo	YDYżo	YDYżo	YDYżo	YDYżo	YDYżo	YDYżo	YDYżo	YDYżo	YDYżo	YDYżo	YDYżo	YDYżo
Przekrój [mm²]	3x2,5	3x2,5	3x2,5	3x2,5	3x2,5	3x2,5	3x2,5	3x2,5	3x2,5	3x2,5	3x2,5	3x1,5	3x1,5	3x1,5

UKŁAD TN-S
SAMOCZYNNE WYŁĄCZENIE ZASILANIA

Biuro projektów i usług inwestycyjnych INSTAL STD
tel. 501 292 469
58-304 Wałbrzych ul. Wysockiego 28 pok.23

Projektant br. elektryczna	mgr inż. Krzysztof Leszczyński	198/DOŚ/15 DOŚ/IE/0244/15	
Temat:	"Budowa świetlicy wiejskiej wraz z zagospodarowaniem terenu w miejscowości Cieszów dz. nr 175/1, 260/2 obręb Cieszów gmina Stare Bogaczowice"		
Inwestor:	Gmina Stare Bogaczowice ul. Główna 132; 58-312 Stare Bogaczowice		
Tytuł rys.:	SCHEMAT ROZDZIELNICY TG (ARKUSZ 2/3)		

Data:	10.01.2018r.
Stadium:	PB
Skala:	1:100
Nr rys.:	8E