

ROZDZIELNICA TG (ARKUSZ 3/3)

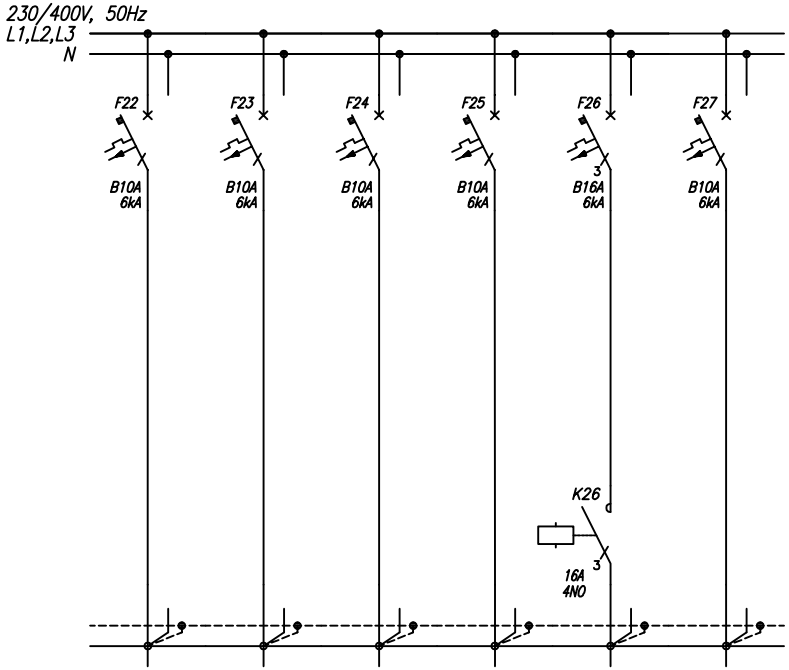

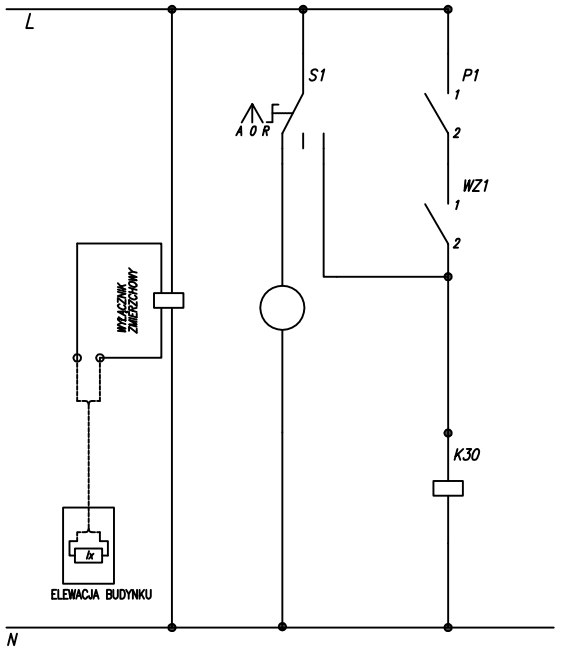

STEROWANIE OŚWIETLENIEM ZEWNĘTRZNYM

Numer obwodu	22	23	24	25	26	27
Nazwa odbioru	Oświetlenie	Oświetlenie	Oświetlenie	Oświetlenie	Oświetlenie zewnętrzne na elewacji	Sterowanie oświetleniem zewnętrznym
Moc zainstalowana [kW]	--	--	--	--	--	--
Typ przewodu	YDYżo	YDYżo	YDYżo	YDYżo	YDYżo	--
Przekrój [mm²]	3x1,5	3x1,5	3x1,5	3x1,5	5x2,5	--

UKŁAD TN-S
SAMOCZYNNE WYŁĄCZENIE ZASILANIA

Biuro projektów i usług inwestycyjnych INSTAL STD
tel. 501 292 469
58-304 Wałbrzych ul. Wysockiego 28 pok.23

Projektant br. elektryczna	mgr inż. Krzysztof Leszczyński	198/DOŚ/15 DOŚ/IE/0244/15		Data: 10.01.2018r.
Temat:	"Budowa świetlicy wiejskiej wraz z zagospodarowaniem terenu w miejscowości Cieszów dz. nr 175/1, 260/2 obręb Cieszów gmina Stare Bogaczowice"			Stadium: PB
Inwestor:	Gmina Stare Bogaczowice ul. Główna 132; 58-312 Stare Bogaczowice			Skala: 1:100
Tytuł rys.:	SCHEMAT ROZDZIELNICY TG (ARKUSZ 3/3)			Nr rys.: 9E