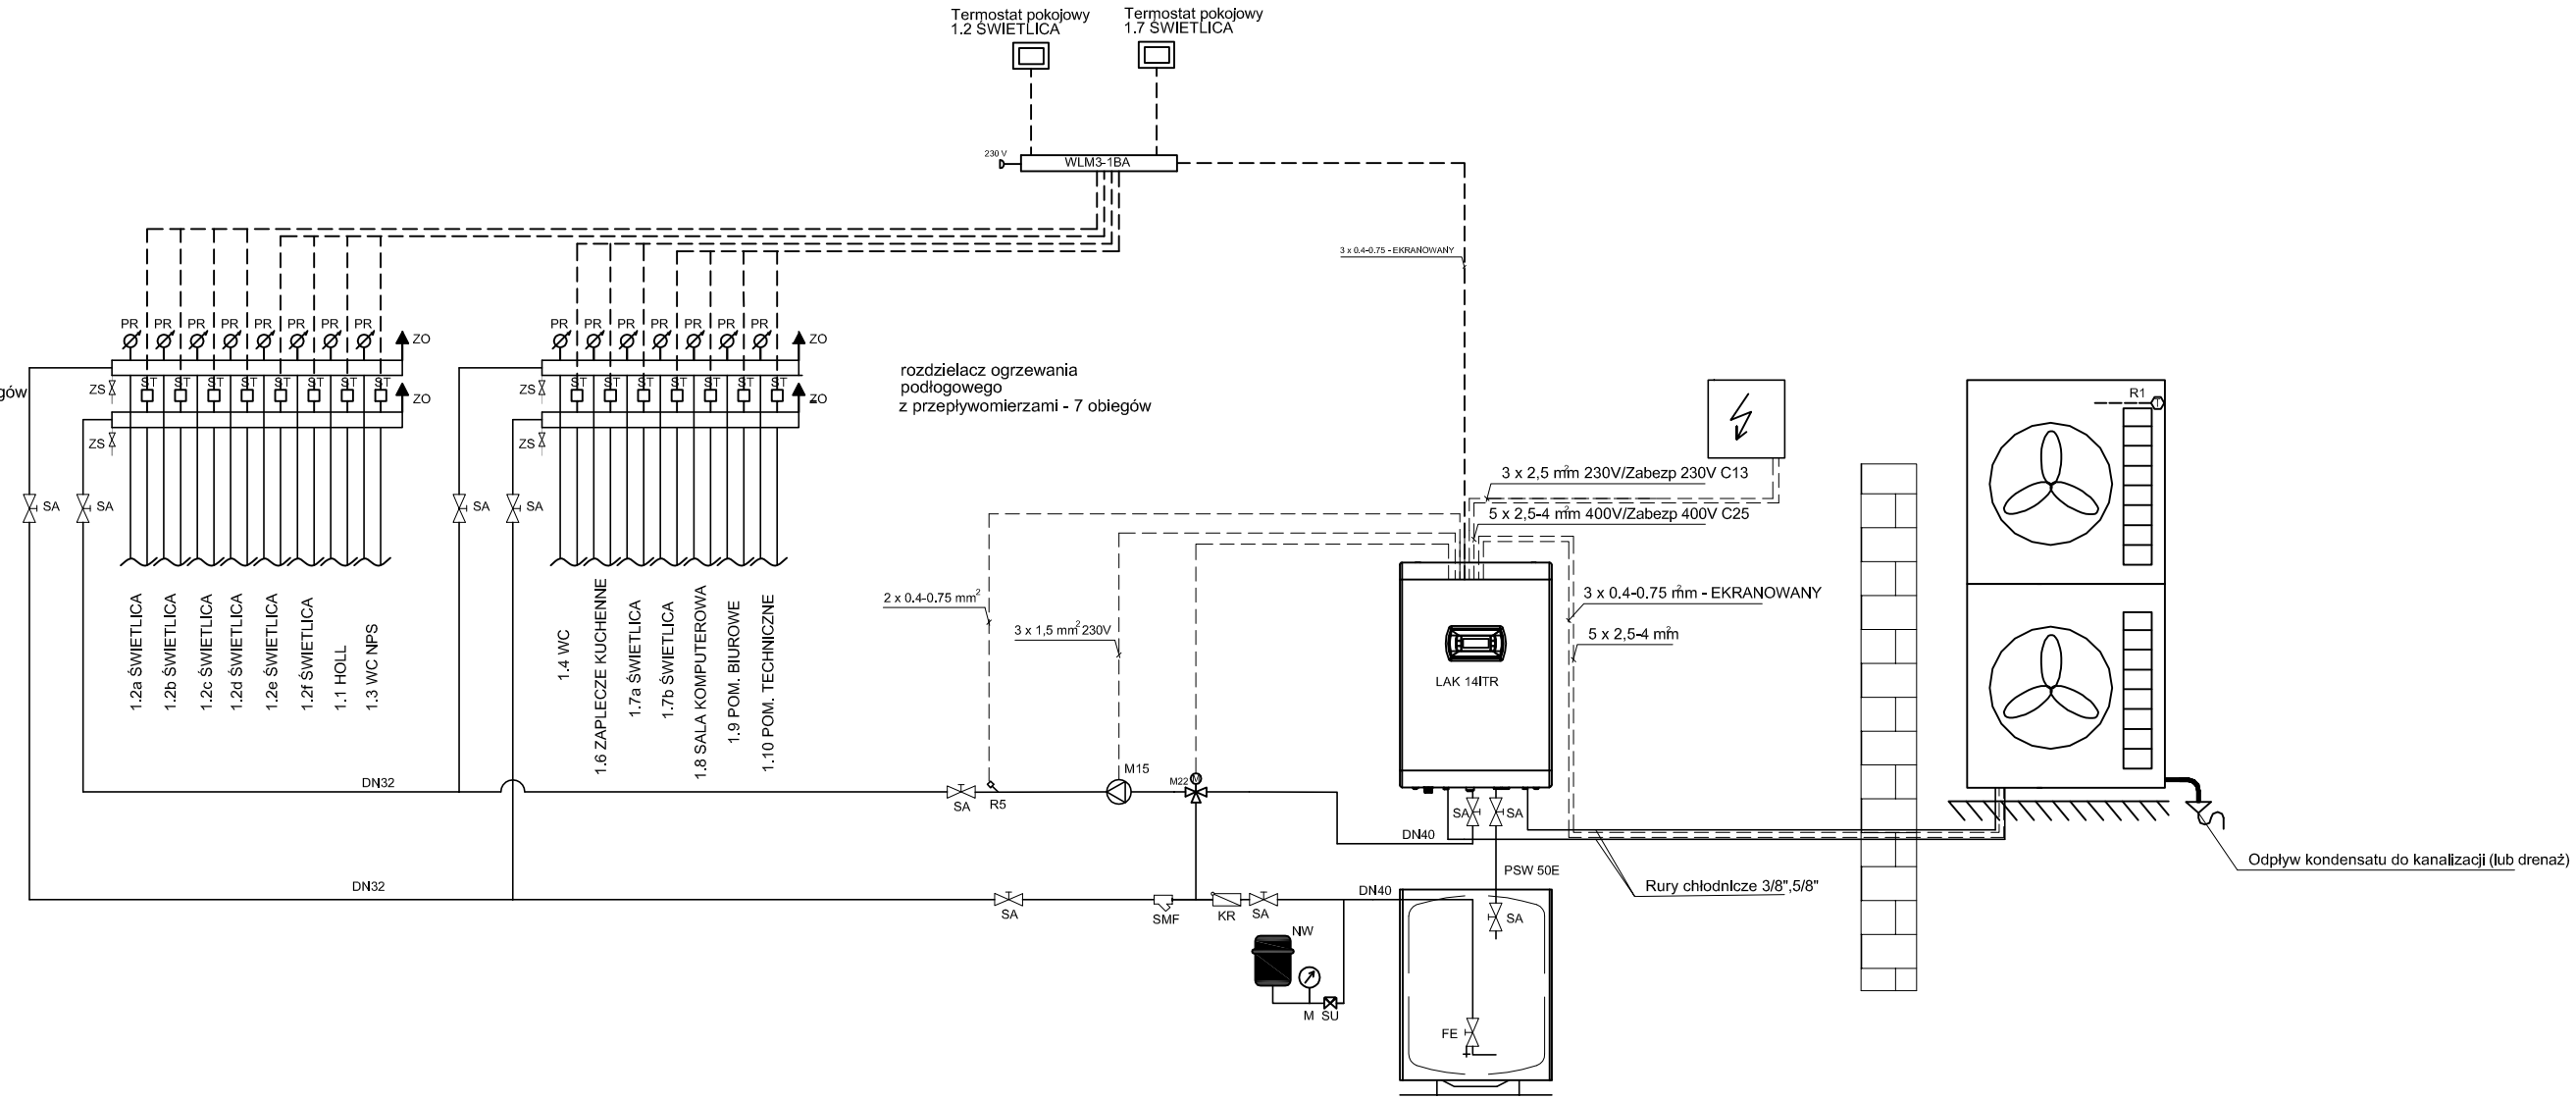


R1 - Czujnik temperatury zewnętrznej
FE - Zawór spustowy
KR - Zawór zwrotny
SA - Zawór odcinający
SMF - Filtr
R5 - Czujnik temperatury
PSW - Zasobnik ciepła (bufor c.o)
M15 - Pompa obiegowa instalacji c.o.
M22 - Zawór 3-drogowy instacji c.o
ZS - Zawór spustowo-napełniający 1/2"
ZO - Zawór odpowietrzający
PR - Przepływomierz o regulacyjności 0,5-3,0 l/min
ST - Siłownik termoelektryczny
ZM - Manometr
SU - Złącze odcinające DN20
NW - Naczynie wzbiorcze 12l

Biuro projektów i usług inwestycyjnych INSTAL STD
tel. 501 292 469
Biuro: 58-304 Wałbrzych ul. Wysockiego 28 pok.23

Projektant br.sanitarna:	mgr inż. Sylwia Tchorowska	124/DOŚ/06 DOŚ/IS/0471/06		Data: 10.01.2018
Projektant br. sanitarna:	mgr inż. Jolanta Jęczkowska			
Temat:	"Budowa świetlicy wiejskiej wraz z zagospodarowaniem terenu w miejscowości Cieszów dz. nr 175/1, 260/2 obręb Cieszów gmina Stare Bogaczowice"			Stadium: PB
Inwestor:	Gmina Stare Bogaczowice ul. Główna 132; 58–312 Stare Bogaczowice			Skala: ----
Tytuł rys.:	SCHEMAT INSTALACJI CENTRALNEGO OGRZEWANIA			Nr rys.: 11IS