
PODDASZE

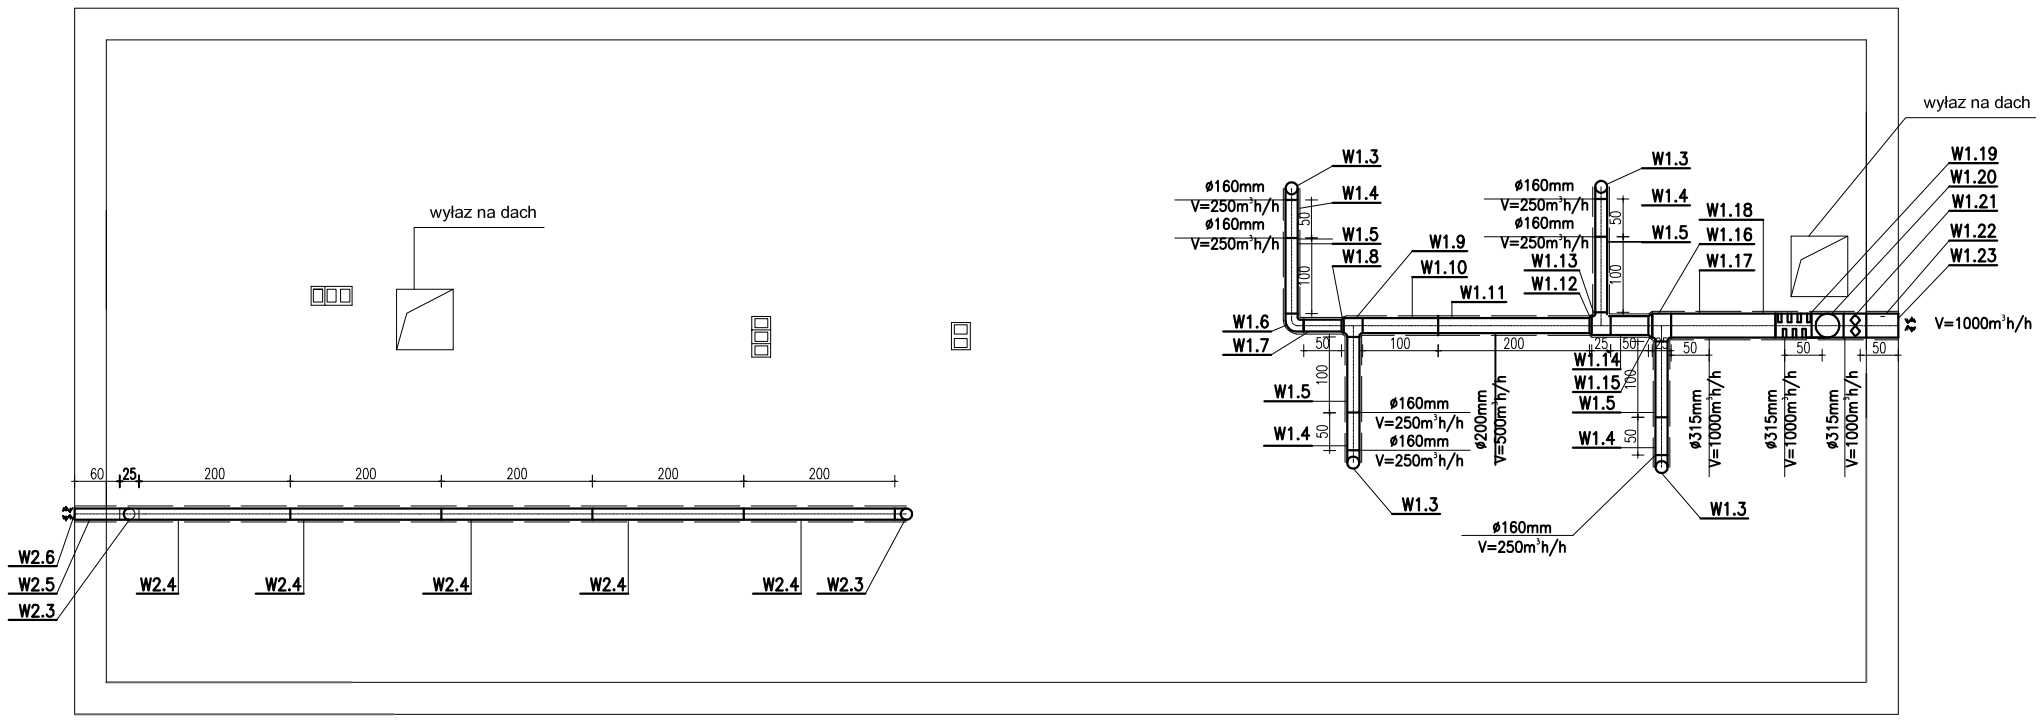

UWAGA:
Zaleca się wykonannie wentylacji wywiewnej na poddaszu przed ułożeniem sufitu.

Biuro projektów i usług inwestycyjnych INSTAL STD
tel. 501 292 469
Biuro: 58-304 Wałbrzych ul. Wysockiego 28 pok.23

Projektant br.sanitarna:	mgr inż. Sylwia Tchorowska	124/DOŚ/06 DOŚ/IS/0471/06		Data: 10.01.2018
Projektant br. sanitarna:	mgr inż. Jolanta Jęczkowska			
Temat:	"Budowa świetlicy wiejskiej wraz z zagospodarowaniem terenu w miejscowości Cieszów dz. nr 175/1, 260/2 obręb Cieszów gmina Stare Bogaczowice"			Stadium: PB
Inwestor:	Gmina Stare Bogaczowice ul. Główna 132; 58–312 Stare Bogaczowice			Skala: ----
Tytuł rys.:	RZUT PODDASZA – WENTYLACJA NAWIEWNO–WYWIEWNA			Nr rys.: 13IS