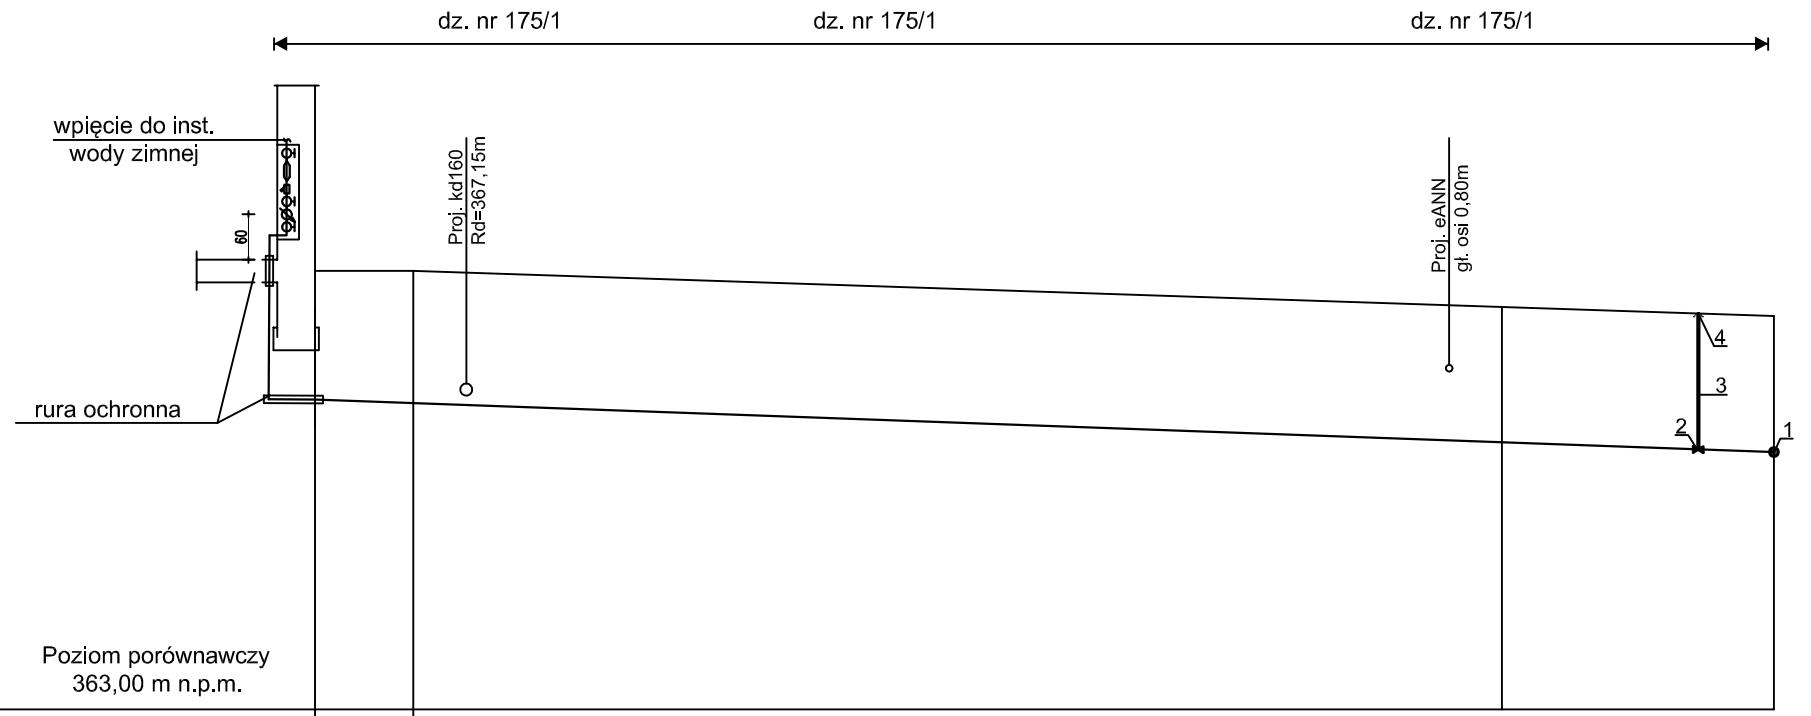


	Bw	W1	W2	Wp
Rzędna terenu istniejącego	368,80	368,80	368,31	368,20
Rzędna dna kanału	367,10	367,05	366,55	366,40
Zagłębienie dna kanału [m]	1,70	1,75	1,76	1,80
Odległości [m]		1,30	14,40	3,60
Spadek / Średnice, materiał		4,2% Ø40x2,4 PE100 SDR17 PN10		4,2% Ø40x2,4 PE100 SDR17 PN10
Długość trasy [m]	0,00	1,30	15,70	19,30

1. Opaska do nawiercania DN125/1¼" do rur z PE, PVC
2. Zasuwa do przyłączy domowych DN1¼"/ø40 PE
3. Trzpień zasuwy w obudowie teleskopowej
4. Skrzynka uliczna teleskopowa

LEGENDA:

- istniejący teren
- oś proj.przyłącza wodociągowego z rur ø40x2,4mm PE100 SDR17 PN10

Biuro projektów i usług inwestycyjnych INSTAL STD
tel. 501 292 469
Biuro: 58-304 Wałbrzych ul. Wysockiego 28 pok.23

Projektant br.sanitarna:	mgr inż. Sylwia Tchorowska	124/DOŚ/06 DOŚ/IS/0471/06		Data: 10.01.2018
Projektant br. sanitarna:	mgr inż. Jolanta Jęczkowska			
Temat:	"Budowa świetlicy wiejskiej wraz z zagospodarowaniem terenu w miejscowości Cieszów dz. nr 175/1, 260/2 obręb Cieszów gmina Stare Bogaczowice"			Stadium: PB
Inwestor:	Gmina Stare Bogaczowice ul. Główna 132; 58-312 Stare Bogaczowice			Skala: 1:100
Tytuł rys.:	PROFIL PODŁUŻNY PRZYŁĄCZA WODOCIĄGOWEGO			Nr rys.: 2IS