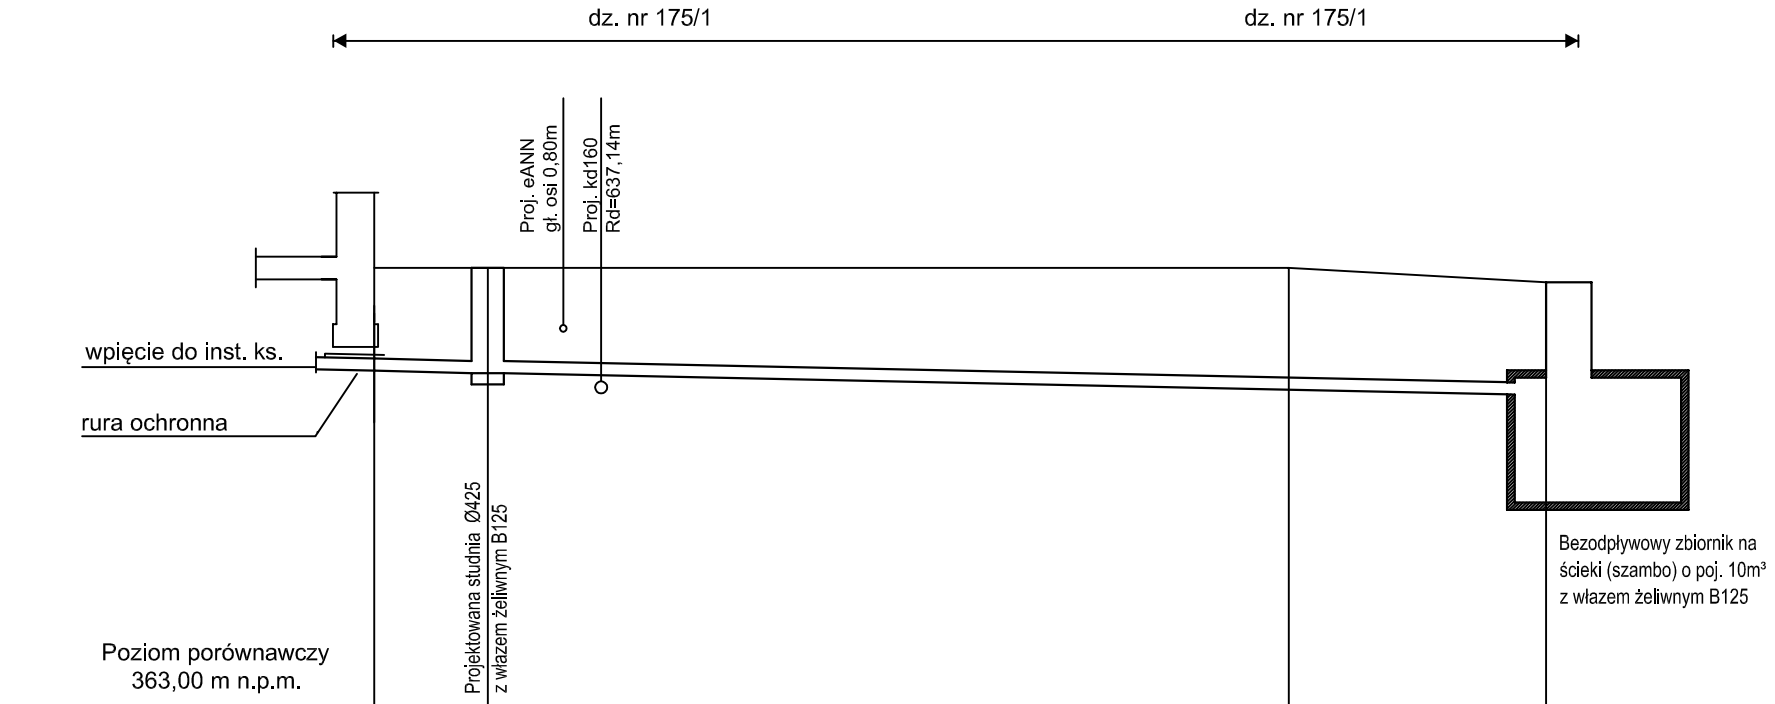


Rzędna terenu istniejącego	368,80	368,80	368,80	368,61
Rzędna dna kanału	367,44	367,41	367,19	367,13
Zagłębienie dna kanału [m]	1,36	1,39	1,61	1,48
Odległości [m]		1,50	10,60	3,40
Spadek / Średnice, materiał		2,0% Ø160x4,0 SDR41 SN4		2,0% Ø160x4,0 SDR41 SN4
Długość trasy [m]	0,00	1,50	12,10	15,50

LEGENDA:

istniejący teren

proj. kanalizacja sanitarna z rur z PVC–U ø160x4,0 SDR41 SN4

Biuro projektów i usług inwestycyjnych INSTAL STD
tel. 501 292 469
Biuro: 58-304 Wałbrzych ul. Wysockiego 28 pok.23

Projektant br.sanitarna:	mgr inż. Sylwia Tchorowska	124/DOŚ/06 DOŚ/IS/0471/06		Data: 10.01.2018
Projektant br. sanitarna:	mgr inż. Jolanta Jęczkowska			
Temat:	"Budowa świetlicy wiejskiej wraz z zagospodarowaniem terenu w miejscowości Cieszów dz. nr 175/1, 260/2 obręb Cieszów gmina Stare Bogaczowice"			Stadium: PB
Inwestor:	Gmina Stare Bogaczowice ul. Główna 132; 58–312 Stare Bogaczowice			Skala: 1:100
Tytuł rys.:	PROFIL PODŁUŻNY KANALIZACJI SANITARNEJ			Nr rys.: 3IS