
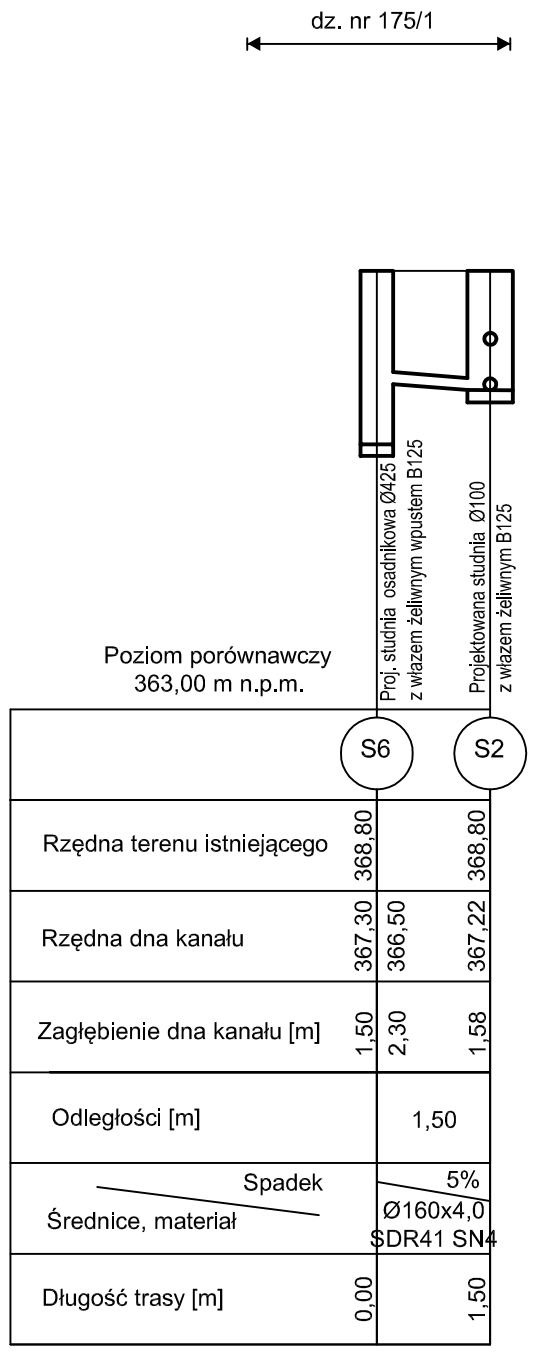


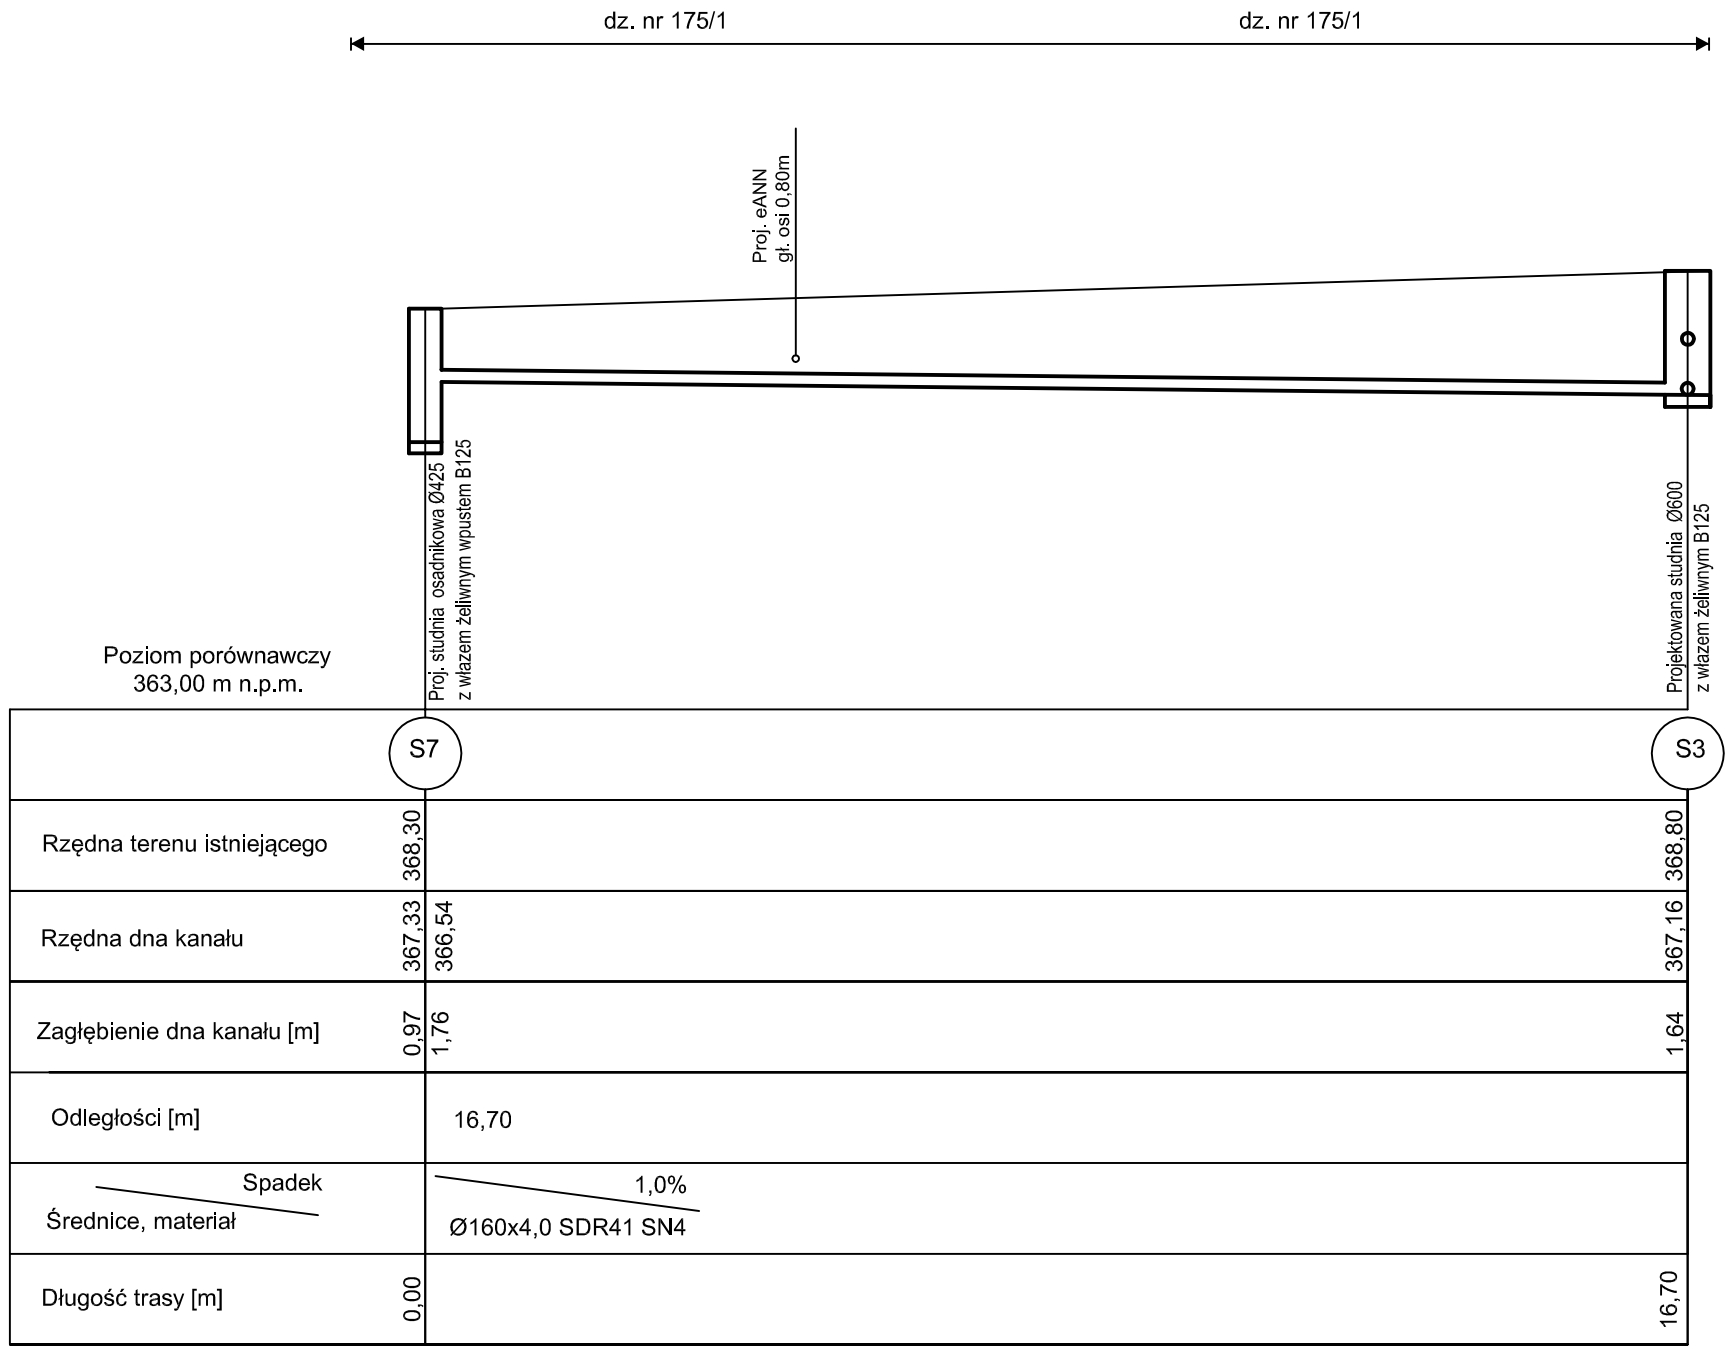

LEGENDA:

istniejący teren

proj. kanalizacja deszczowa z rur z PVC–U ø160x4,0 SDR41 SN4

Biuro projektów i usług inwestycyjnych INSTAL STD
tel. 501 292 469
Biuro: 58-304 Wałbrzych ul. Wysockiego 28 pok.23

Projektant br.sanitarna:	mgr inż. Sylwia Tchorowska	124/DOŚ/06 DOŚ/IS/0471/06	
Projektant br. sanitarna:	mgr inż. Jolanta Jęczkowska		
Temat:	"Budowa świetlicy wiejskiej wraz z zagospodarowaniem terenu w miejscowości Cieszów dz. nr 175/1, 260/2 obręb Cieszów gmina Stare Bogaczowice"		
Inwestor:	Gmina Stare Bogaczowice ul. Główna 132; 58–312 Stare Bogaczowice		
Tytuł rys.:	PROFIL PODŁUŻNY KANALIZACJI DESZCZOWEJ		

Data:	10.01.2018
Stadium:	PB
Skala:	1:100
Nr rys.:	5IS