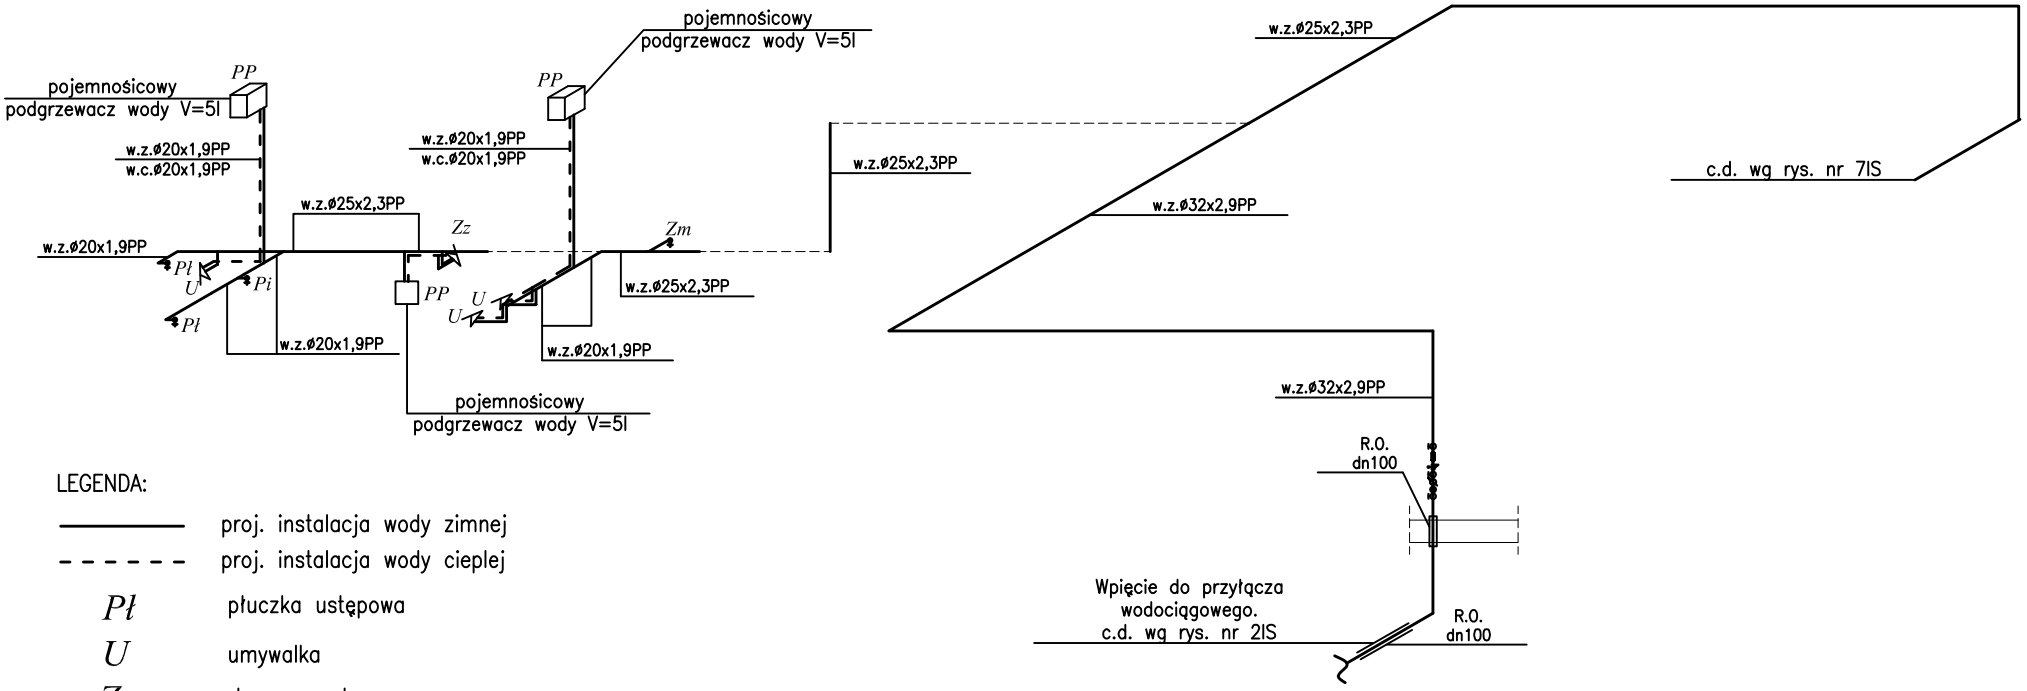


LEGENDA:

———	proj. instalacja wody zimnej
- - - - - -	proj. instalacja wody ciepłej
Pł	płuczka ustępowa
U	umywalka
Zz	zlewozmywak
Zm	zmywarka
Pi	pisuar
PP	pojemnościowy podgrzewacz wody o V=5l

UWAGA
– Rury wody zimnej i ciepłej prowadzić w bruzdach ściennych w otulinach gr.13mm.
– Rury wody zimnej, ciepłej ułożone na ścianie i pod stropem prowadzić w otulinachgr.13mm.
– Instalację wody zimnej i ciepłej należy wykonać z rur i kształtek PP.
– Wszystkie przybory sanitarne należy wyposażyć w zawory odcinające na wodzie zimnej i ciepłej.
– Przy przejściu przez przegrody budowlane należy zastosować rury ochronne.
– W pomieszczeniach WC podgrzewacze montować jako nadumywalkowe, natomiast w zapleczu kuchennym jako podumywlakowy.
– zewtaw wodomierzowy należy zabudowac na odcinku pionowym w podtynkowej szafce wodomierzowej

Biuro projektów i usług inwestycyjnych INSTAL STD
tel. 501 292 469
Biuro: 58-304 Wałbrzych ul. Wysockiego 28 pok.23

Projektant br.sanitarna:	mgr inż. Sylwia Tchorowska	124/DOŚ/06 DOŚ/IS/0471/06	
Projektant br. sanitarna:	mgr inż. Jolanta Jęczkowska		
Temat:	"Budowa świetlicy wiejskiej wraz z zagospodarowaniem terenu w miejscowości Cieszów dz. nr 175/1, 260/2 obręb Cieszów gmina Stare Bogaczowice"		
Inwestor:	Gmina Stare Bogaczowice ul. Główna 132; 58–312 Stare Bogaczowice		
Tytuł rys.:	IZOMETRIA INSTALACJI WODY CIEPŁEJ I ZIMNEJ		

Data:	10.01.2018
Stadium:	PB
Skala:	1:100
Nr rys.:	8IS